


# Situatie

5 Rijwoningen - Bouwnummers 5 t/m 9

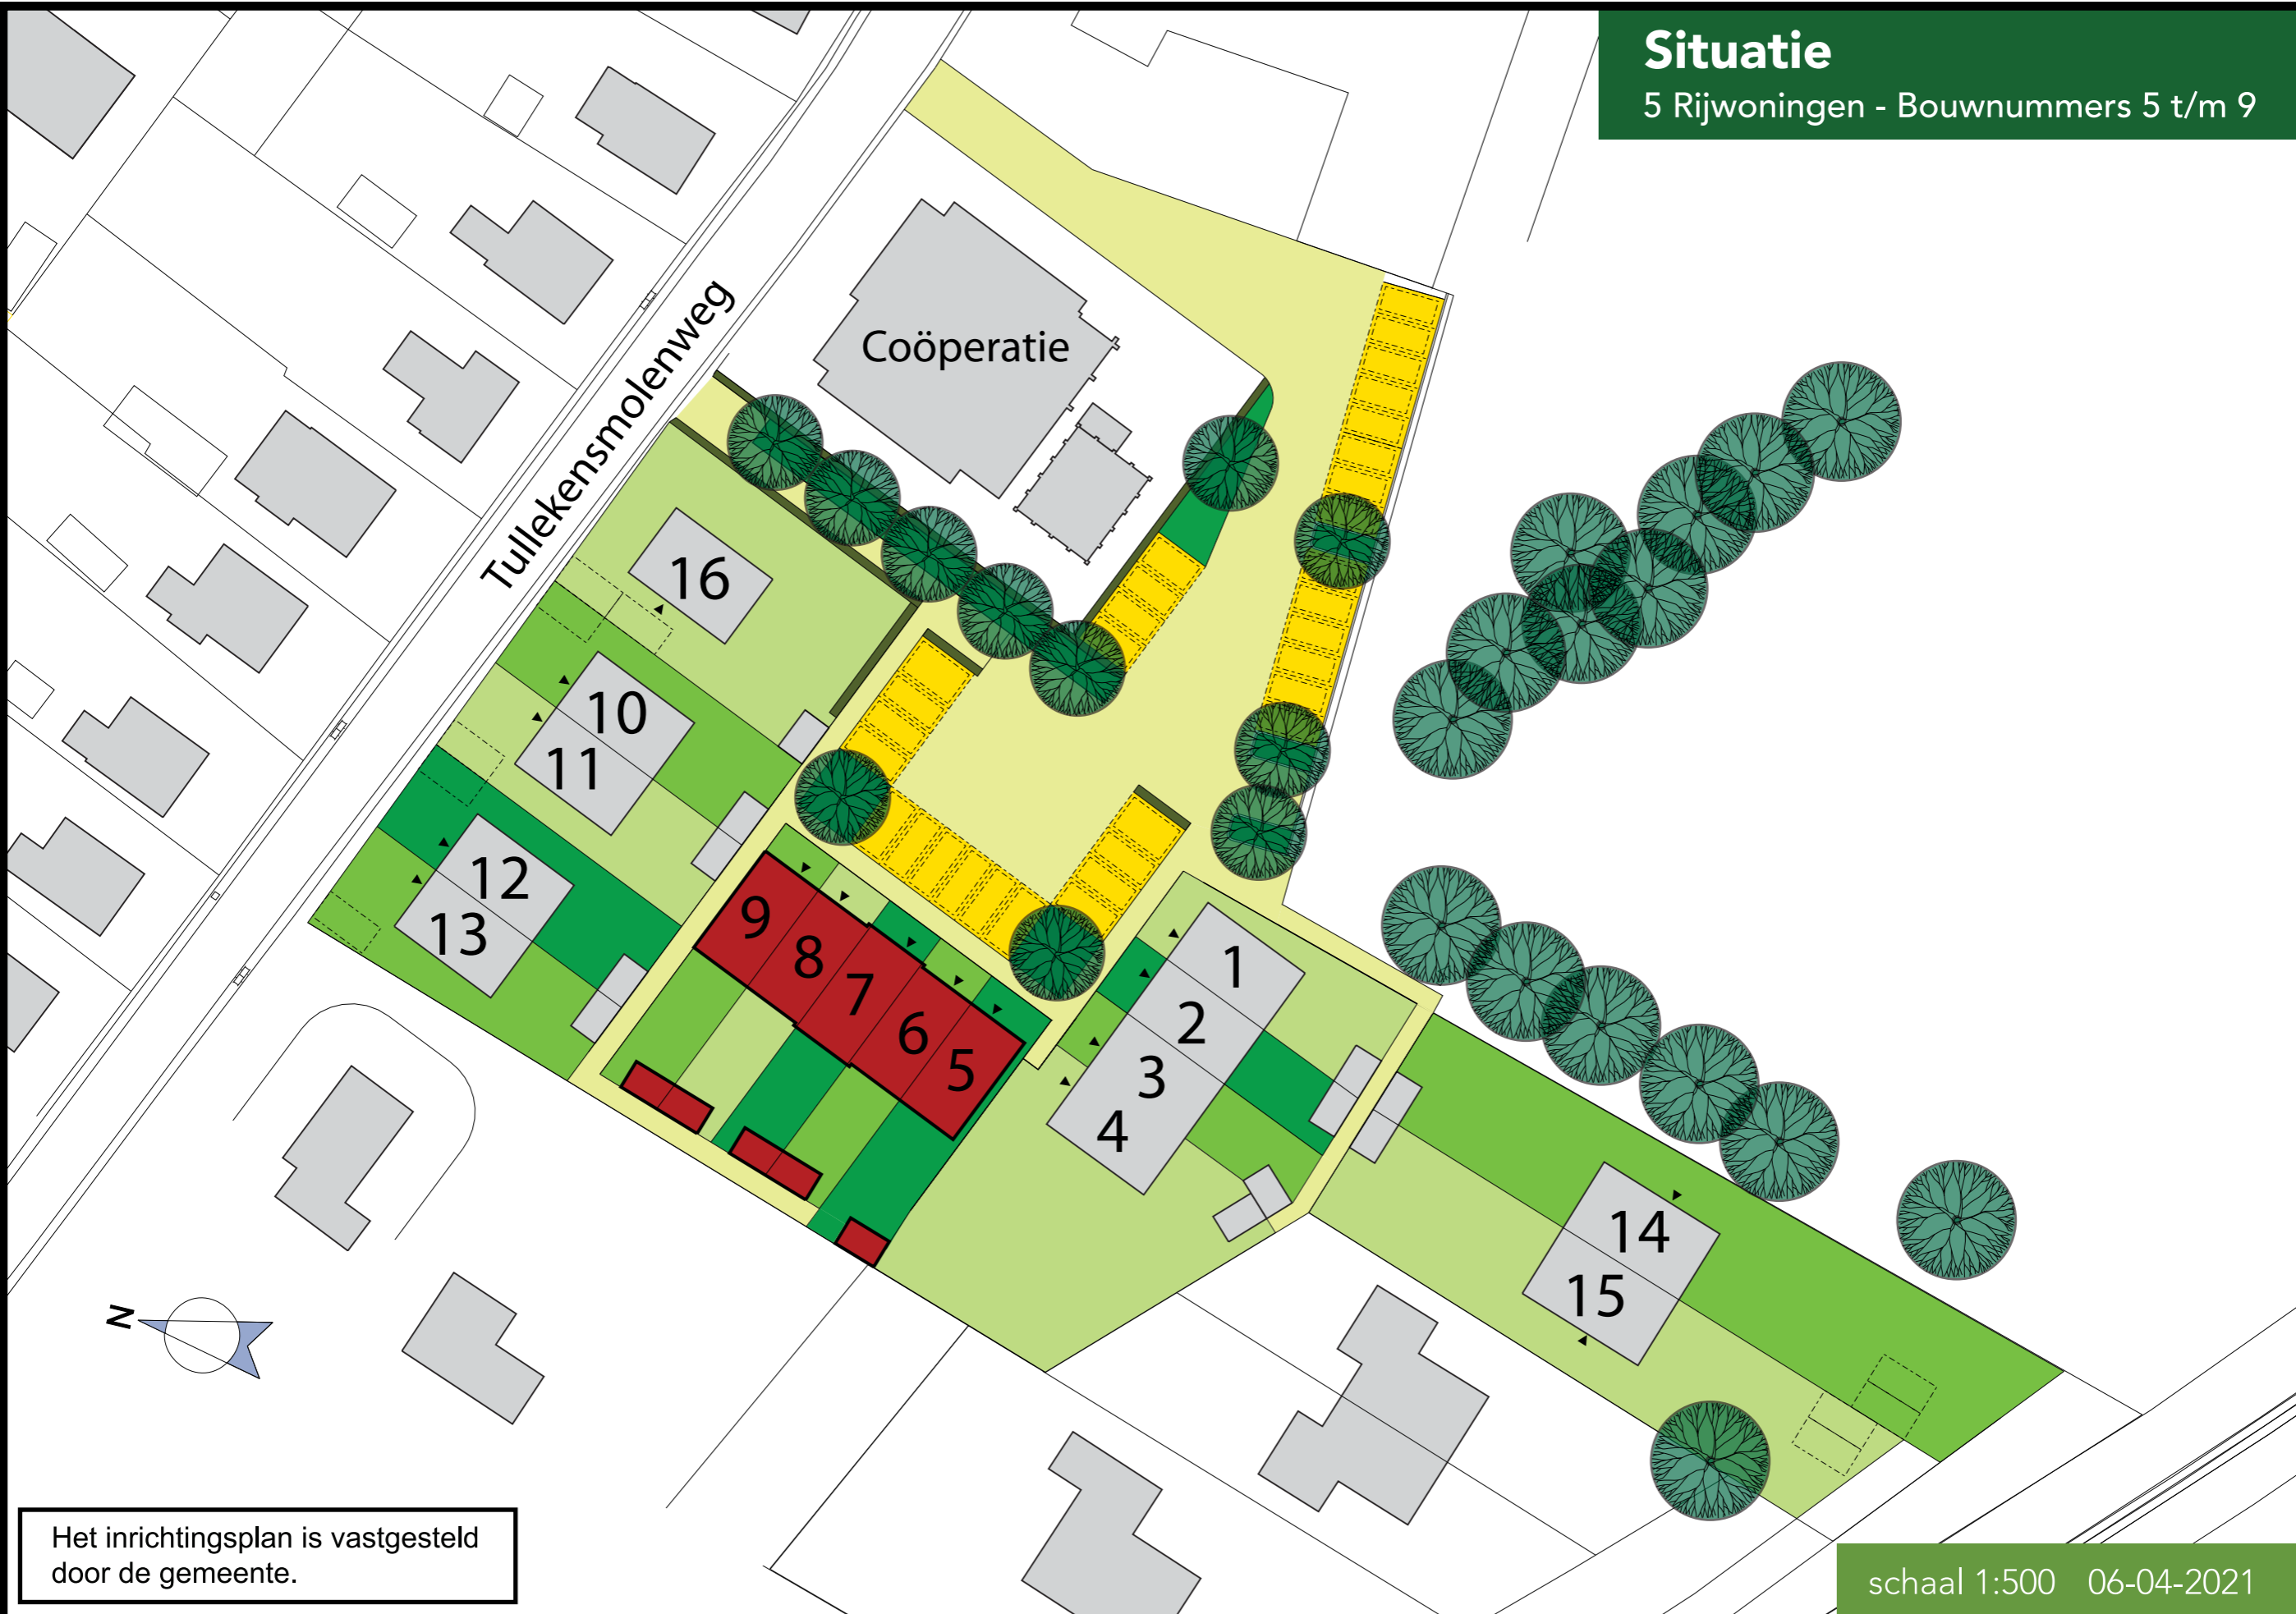


Het inrichtingsplan is vastgesteld door de gemeente.

schaal 1:500 06-04-2021

Aan deze tekening kunnen geen rechten worden ontleend.

# type D\*

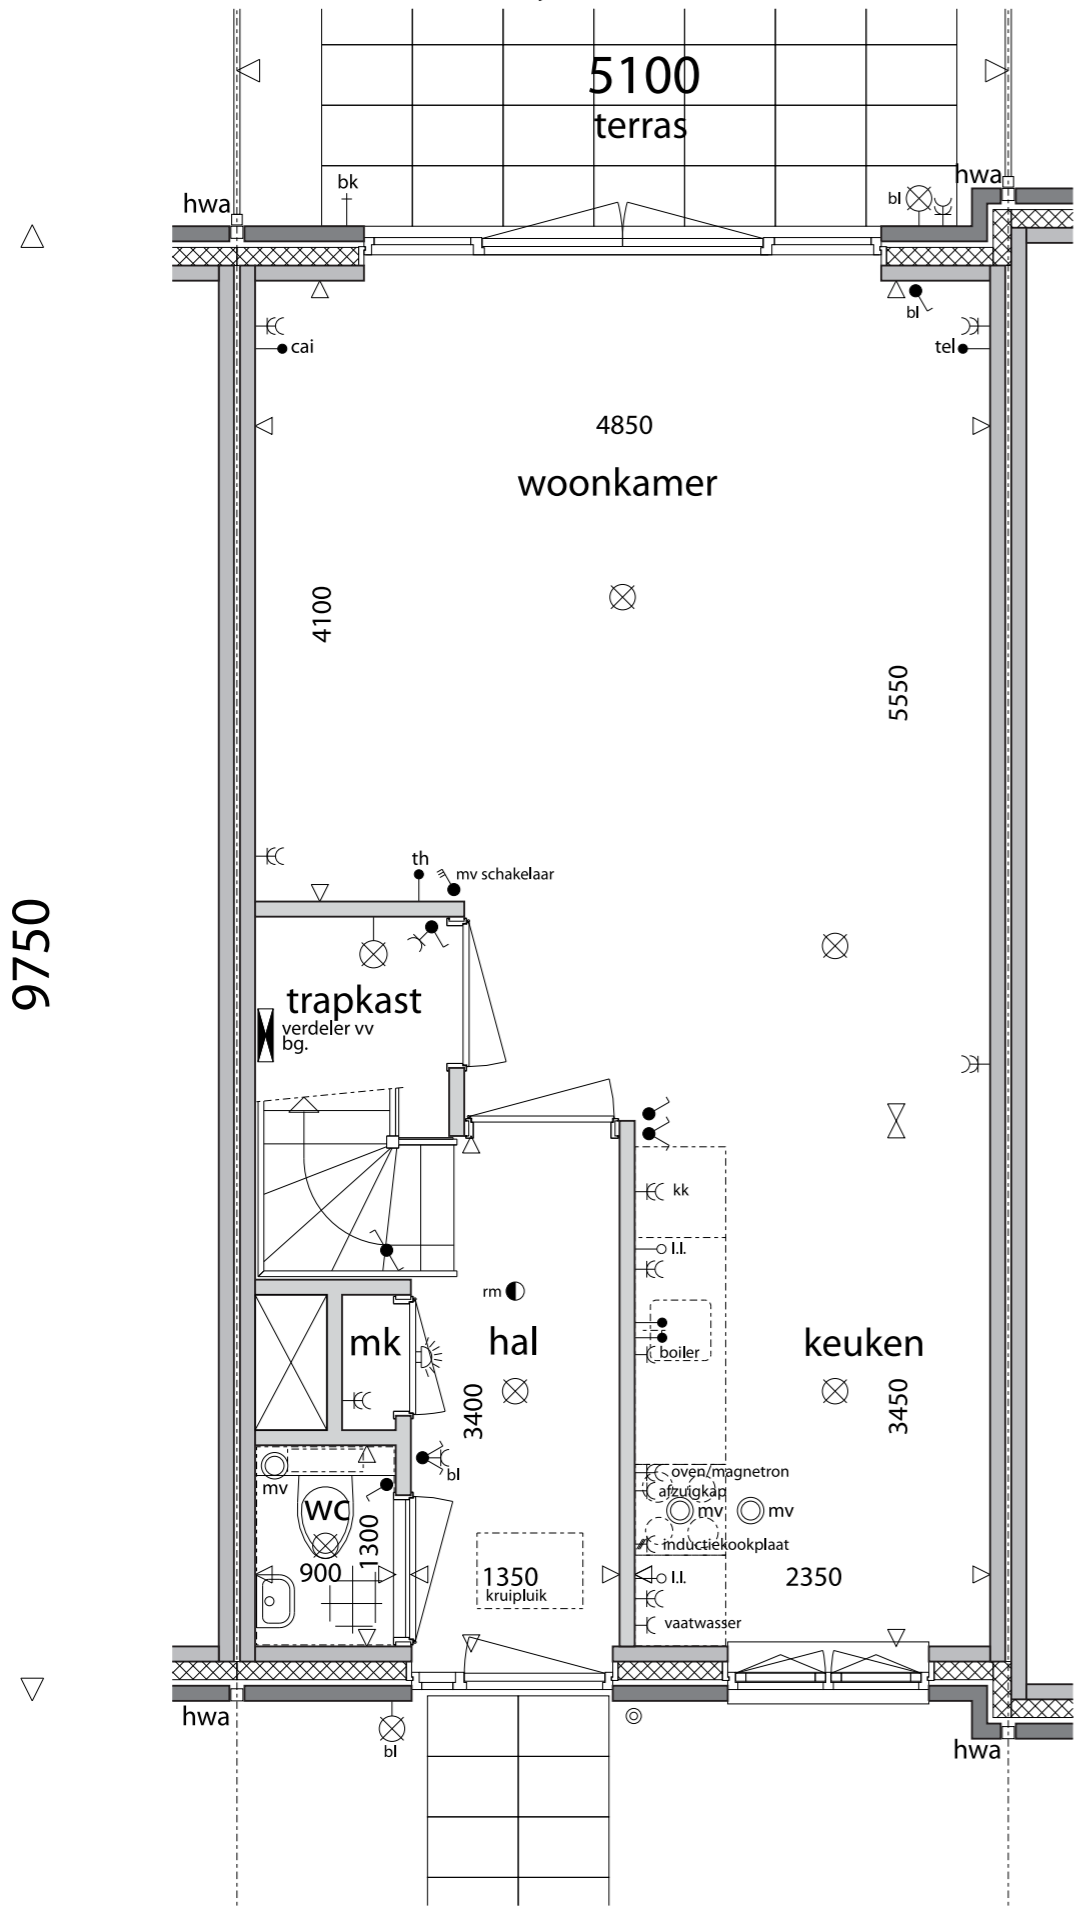

technische informatie


6

# type D\*



indicatieve tuin- en woninginrichting

**Type D en Ds**  
 Bouwnummers 6 en 8  
 schaal 1:50 06-04-2021


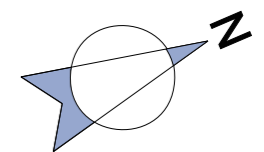


## Begane grond

\*type Ds is gespiegeld

**type D\***  
5100

**type D\***

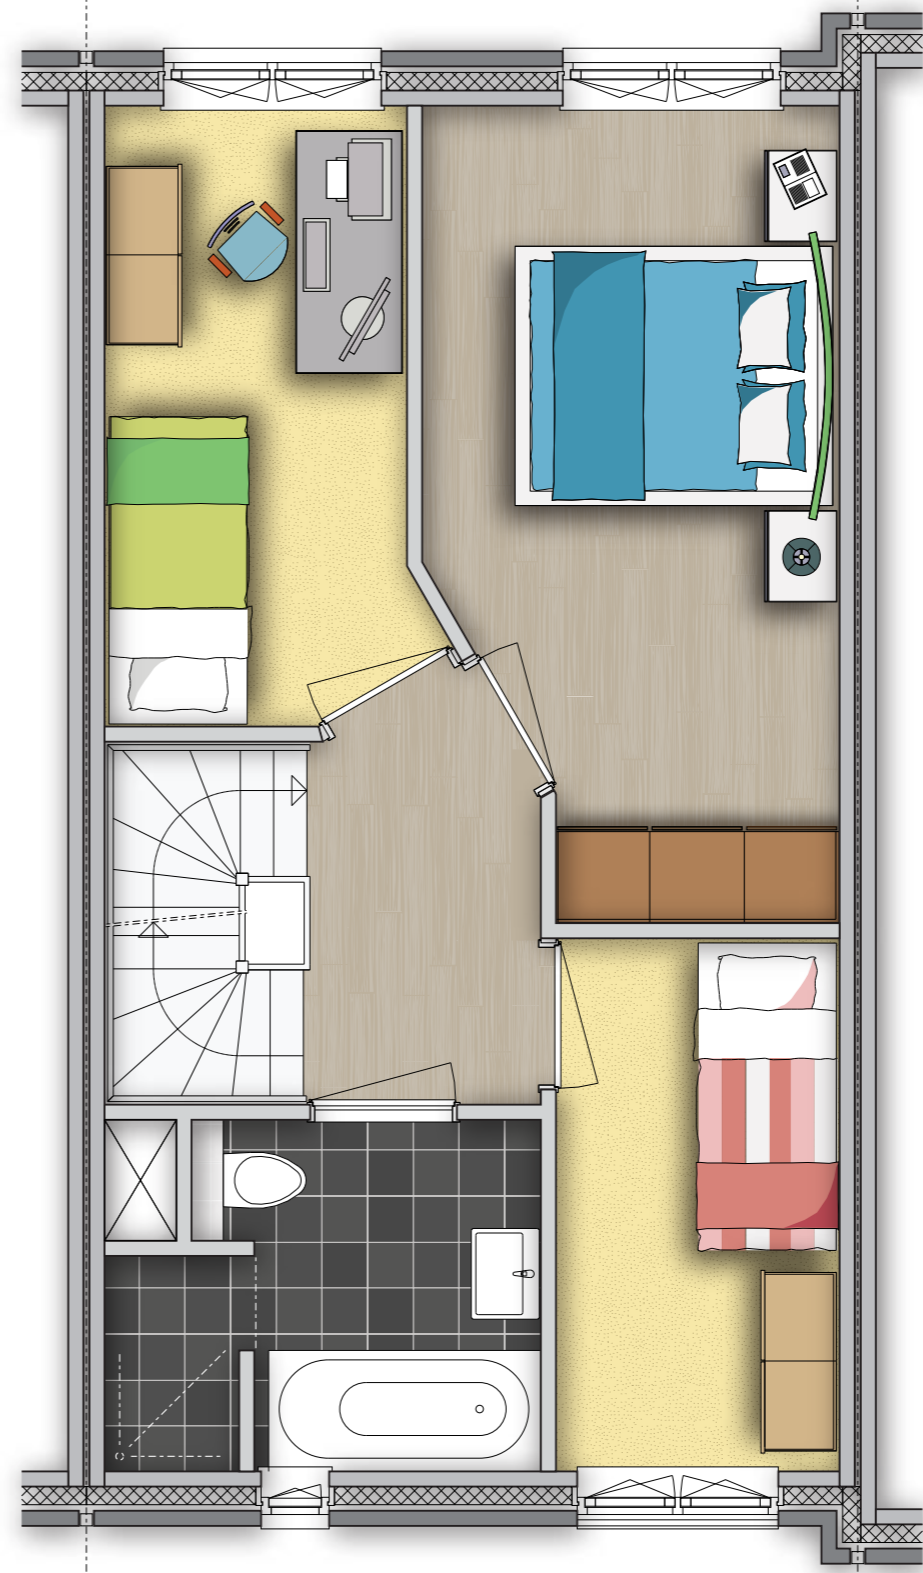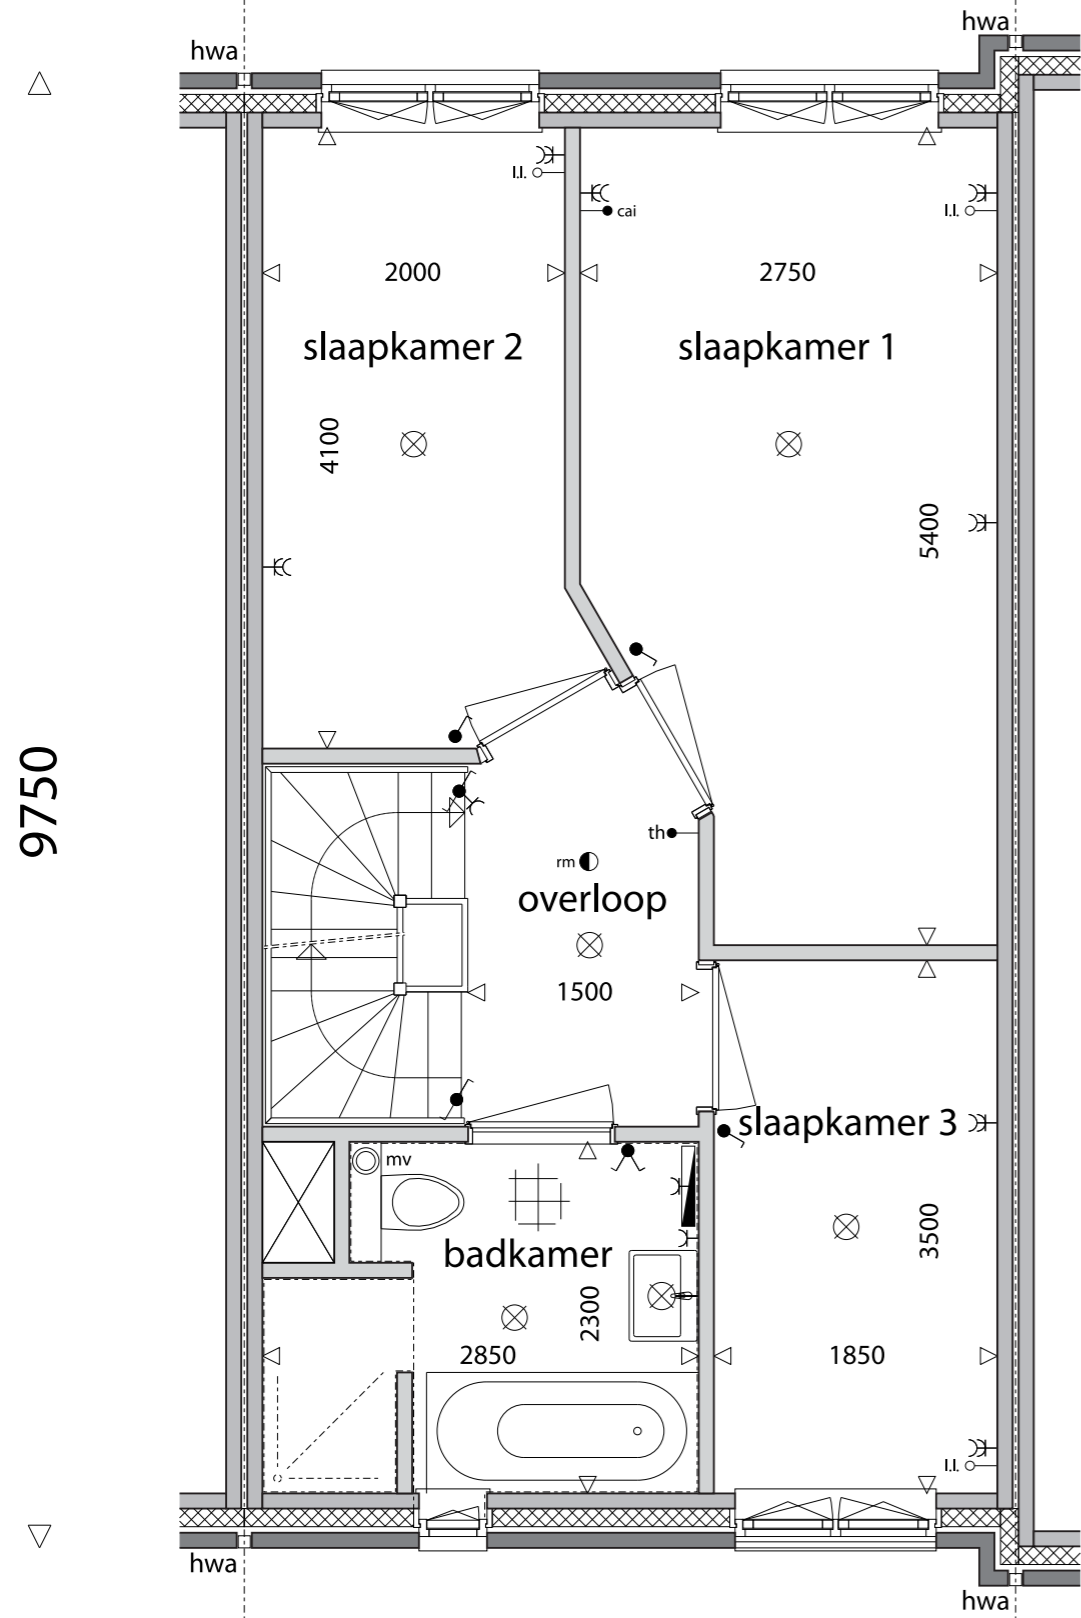

technische informatie

indicatieve woninginrichting

**1e verdieping**

\*type Ds is gespiegeld



# type D\*


5100

# type D\*


## Type D en Ds

Bouwnummers 6 en 8


schaal 1:50 06-04-2021

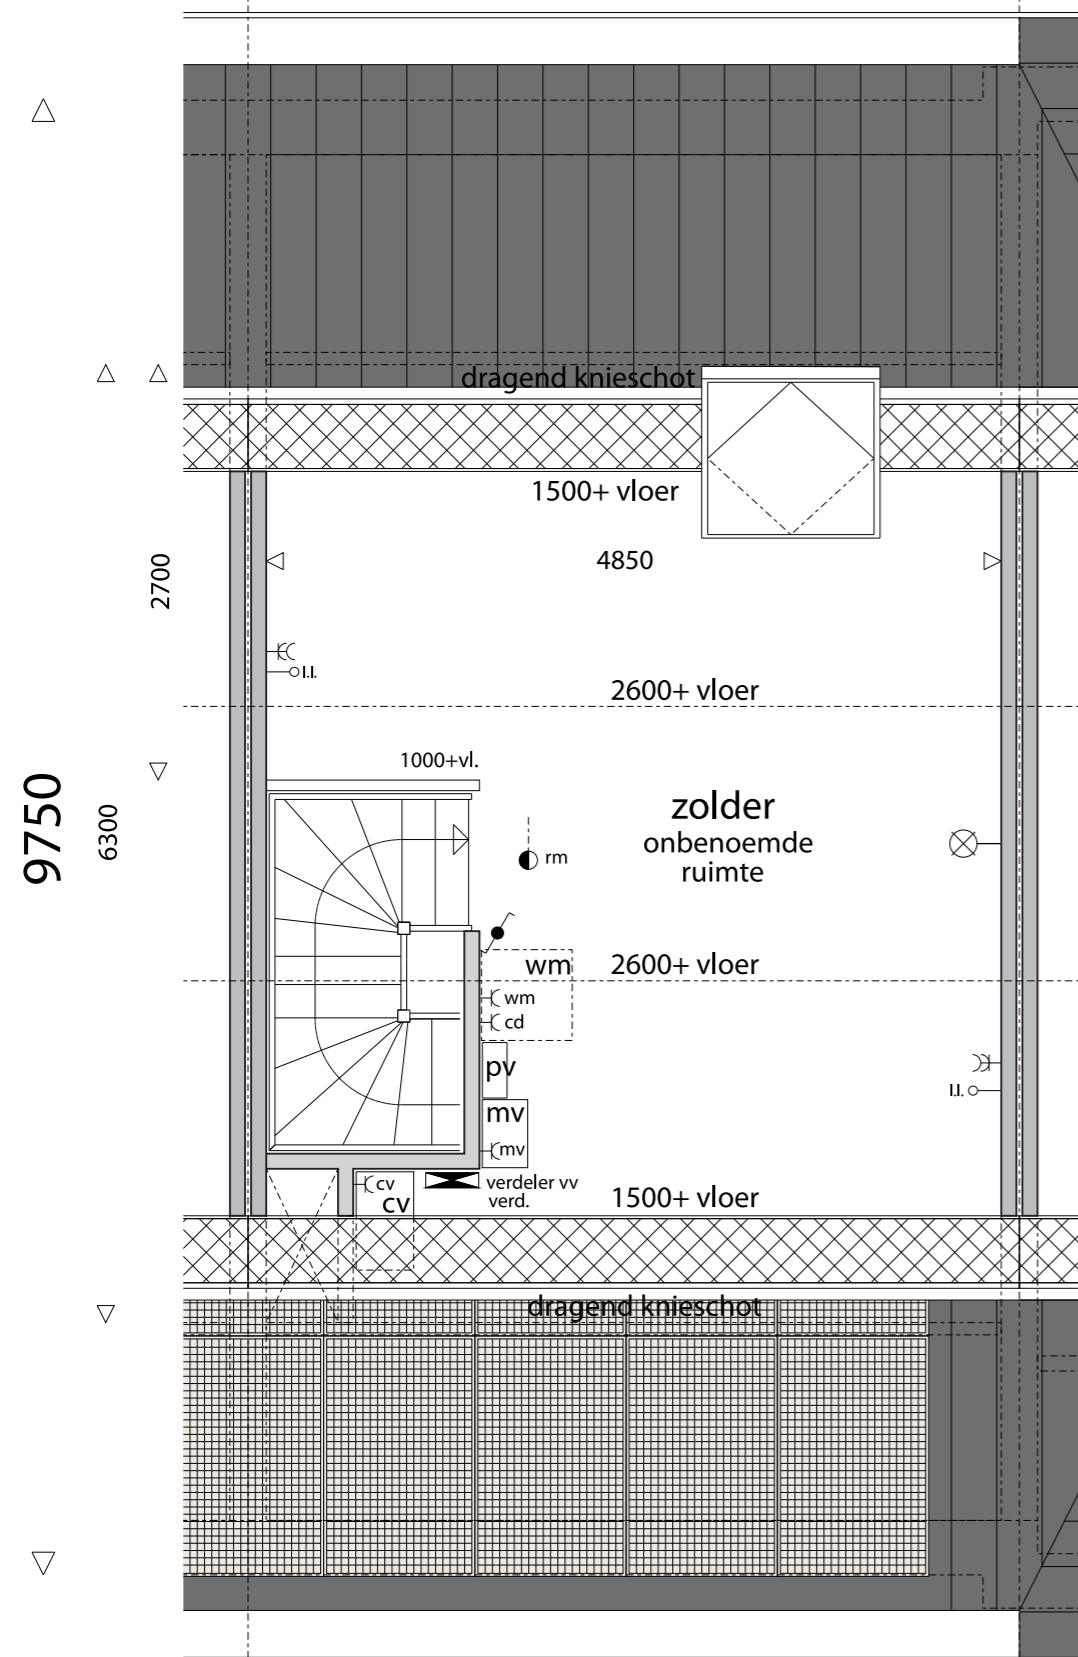

technische informatie



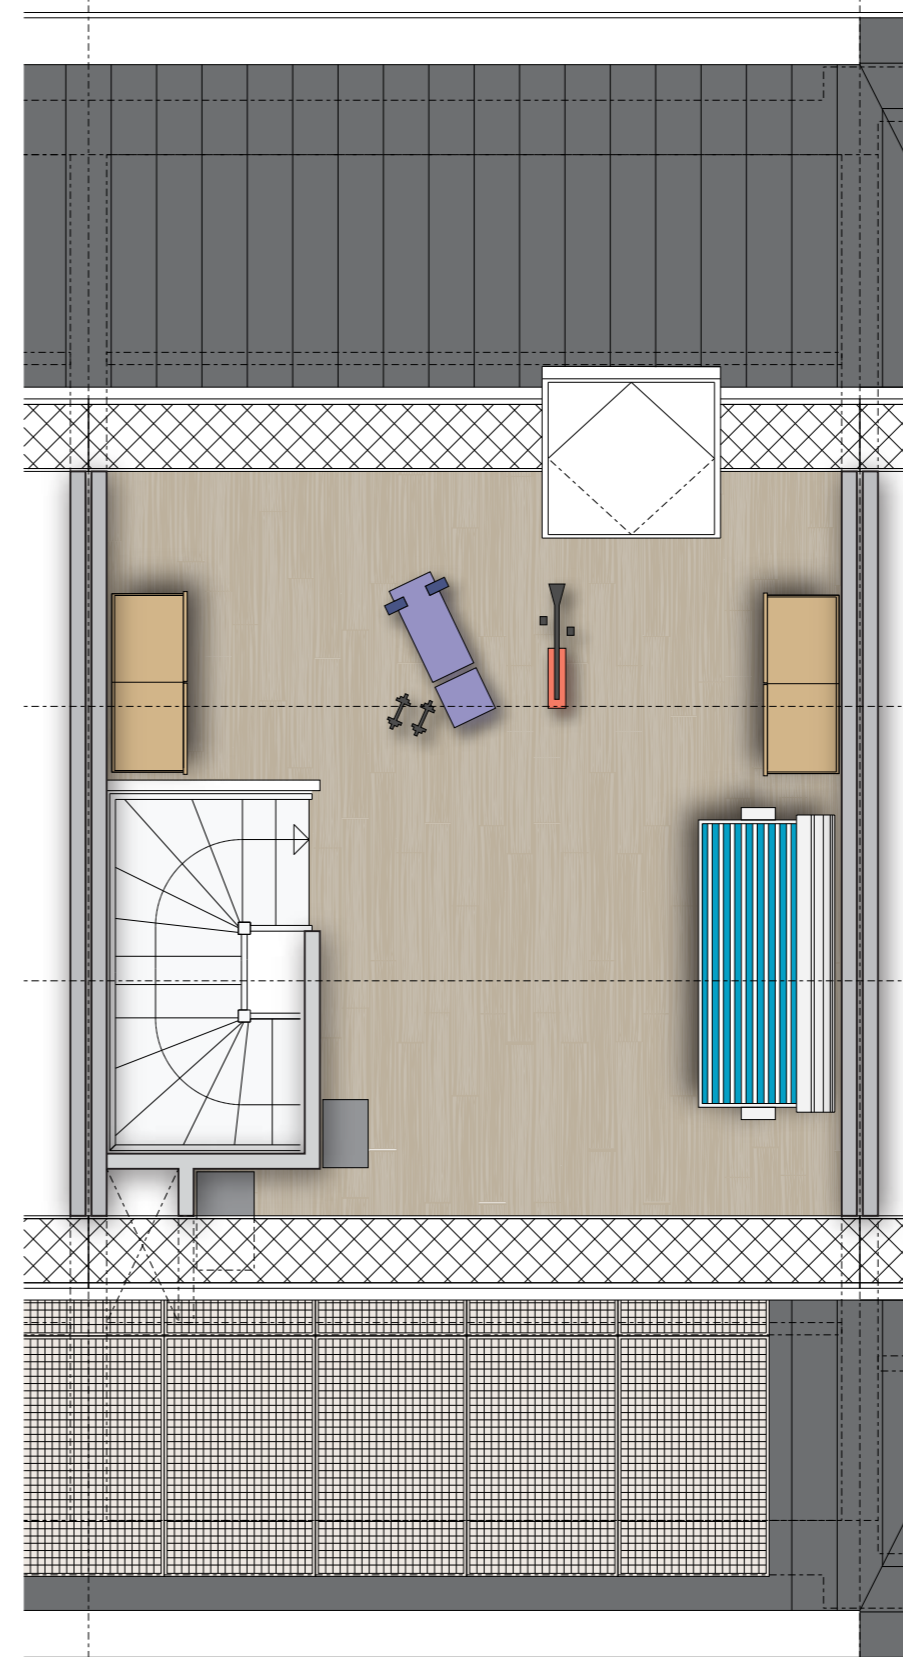


indicatieve woninginrichting



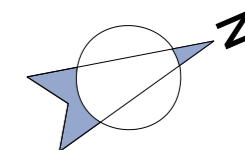





## 2e verdieping

\*type Ds is gespiegeld

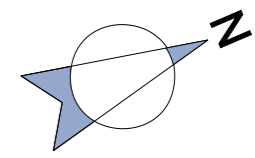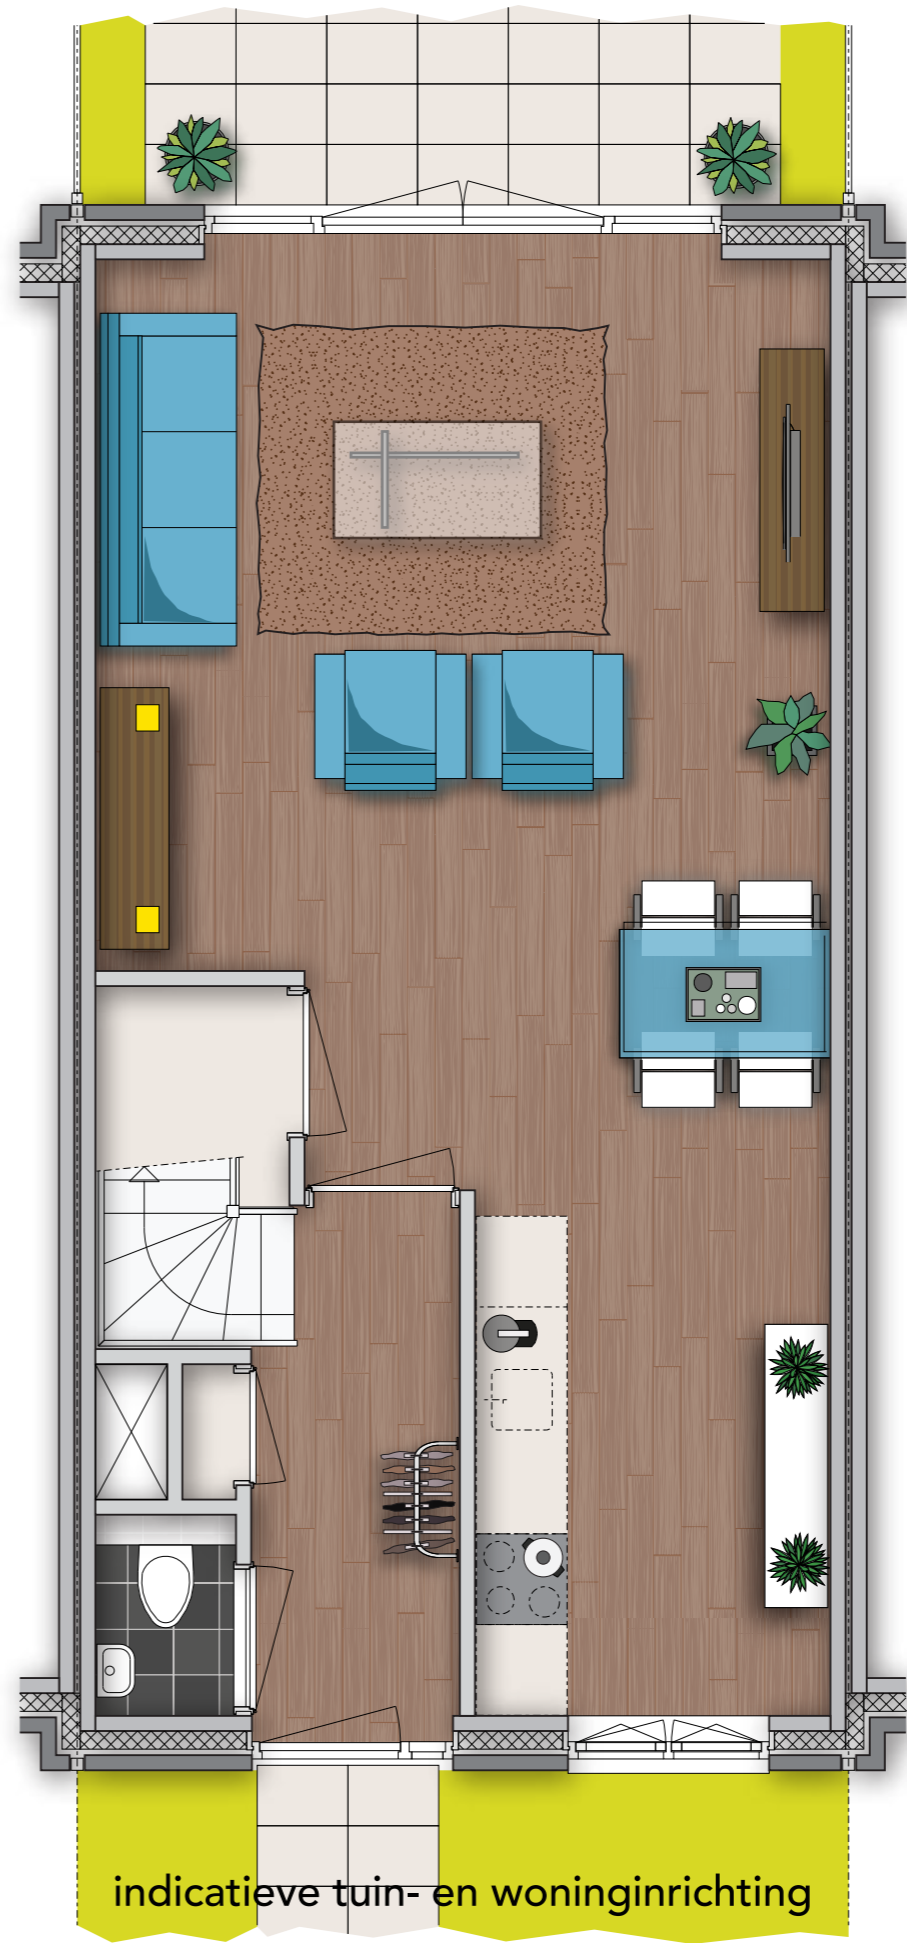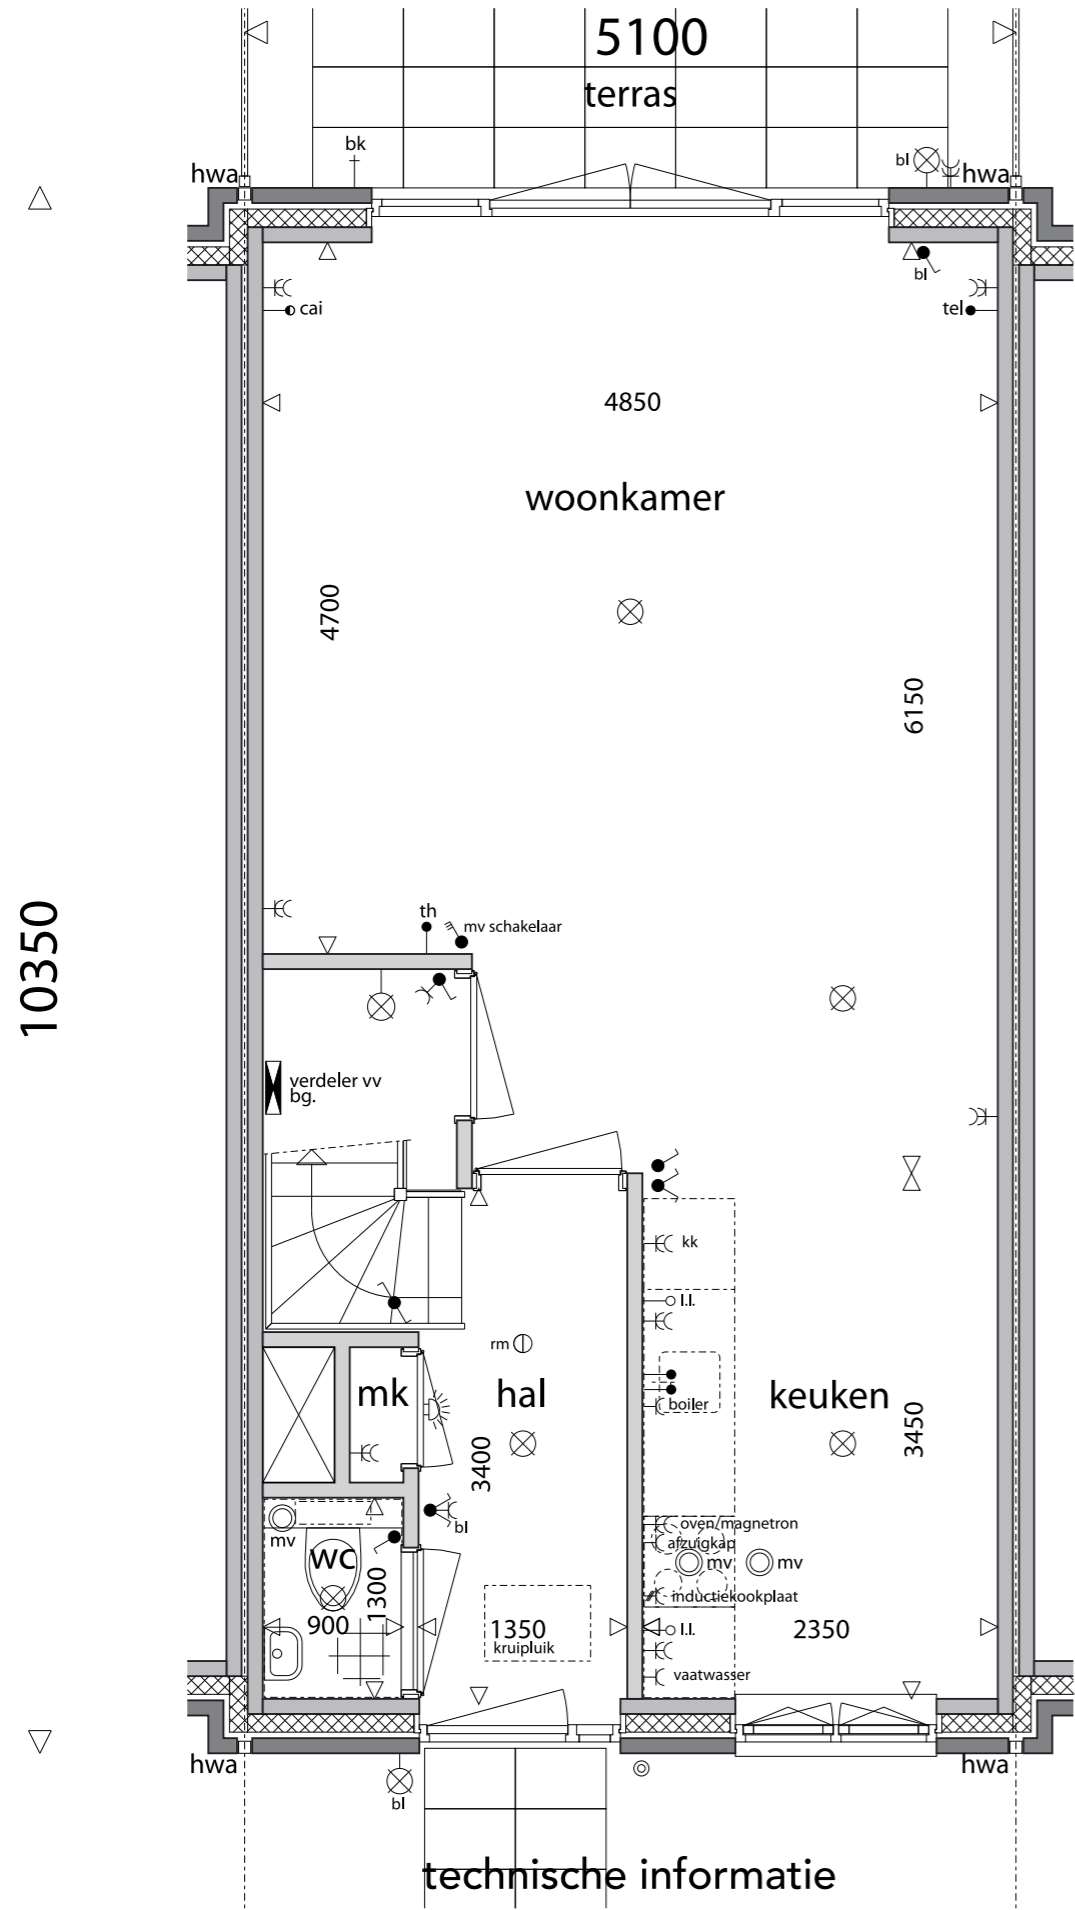


**Begane grond**

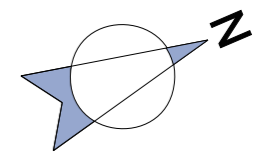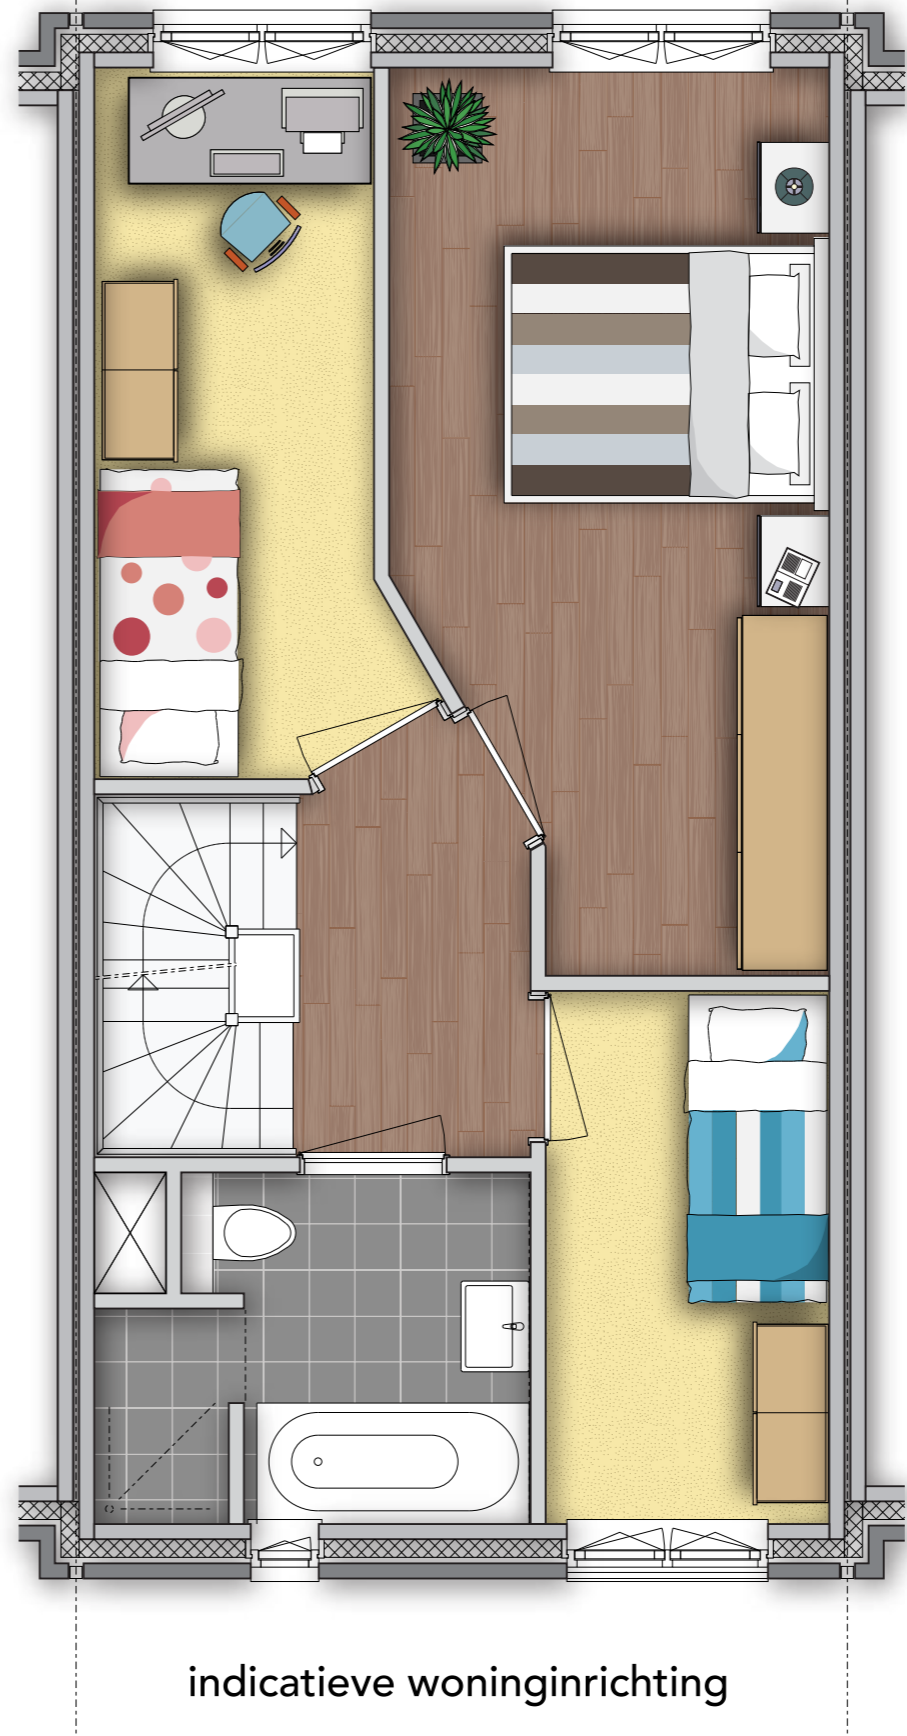
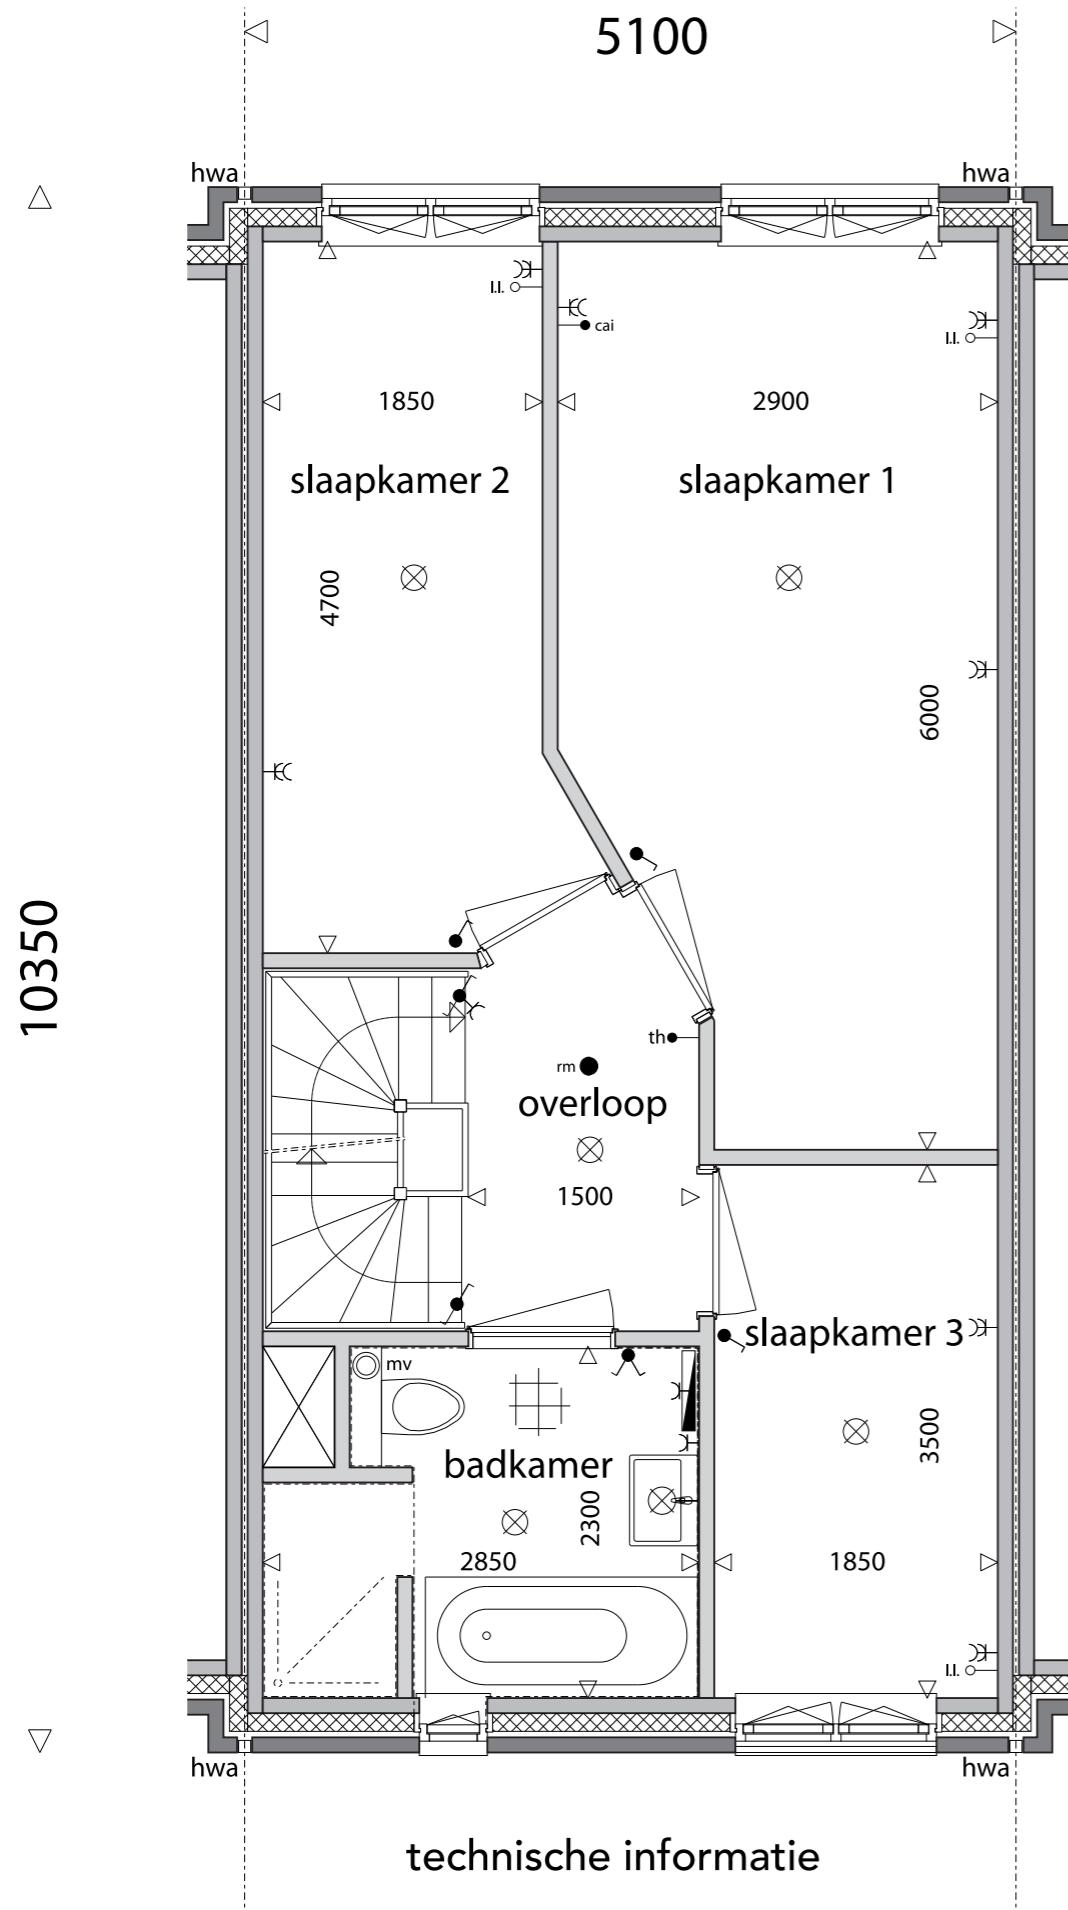


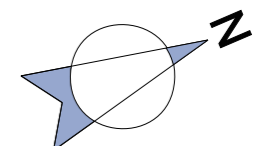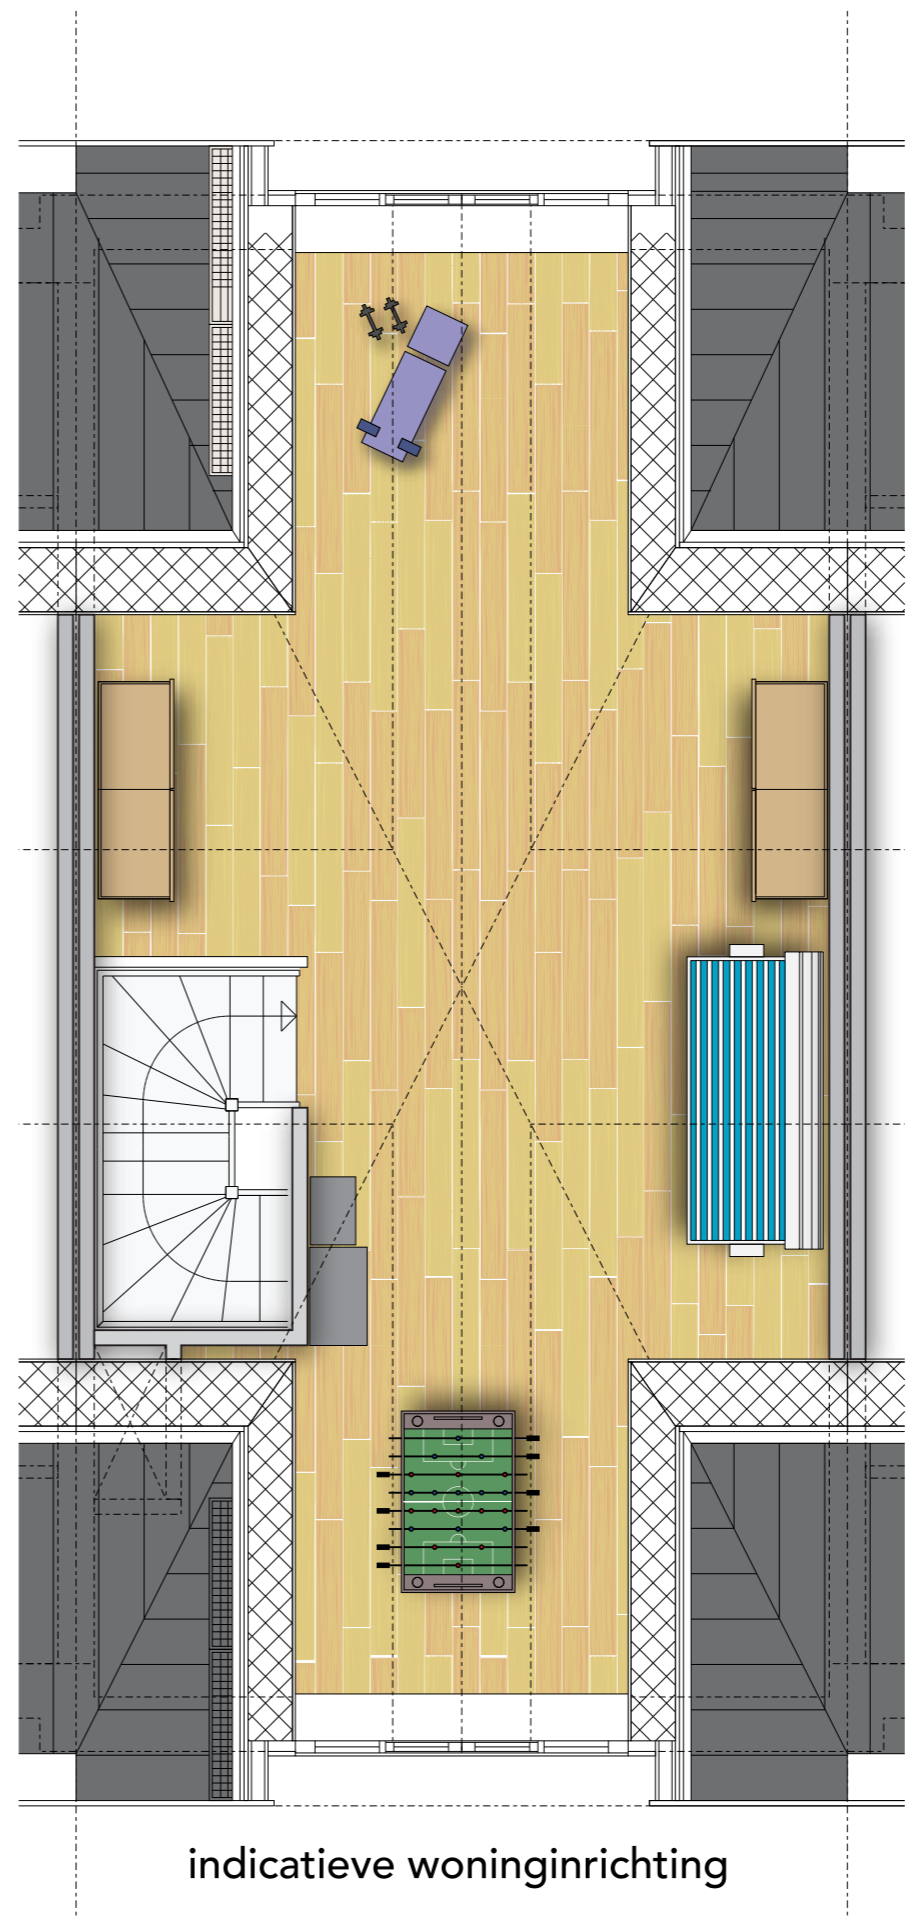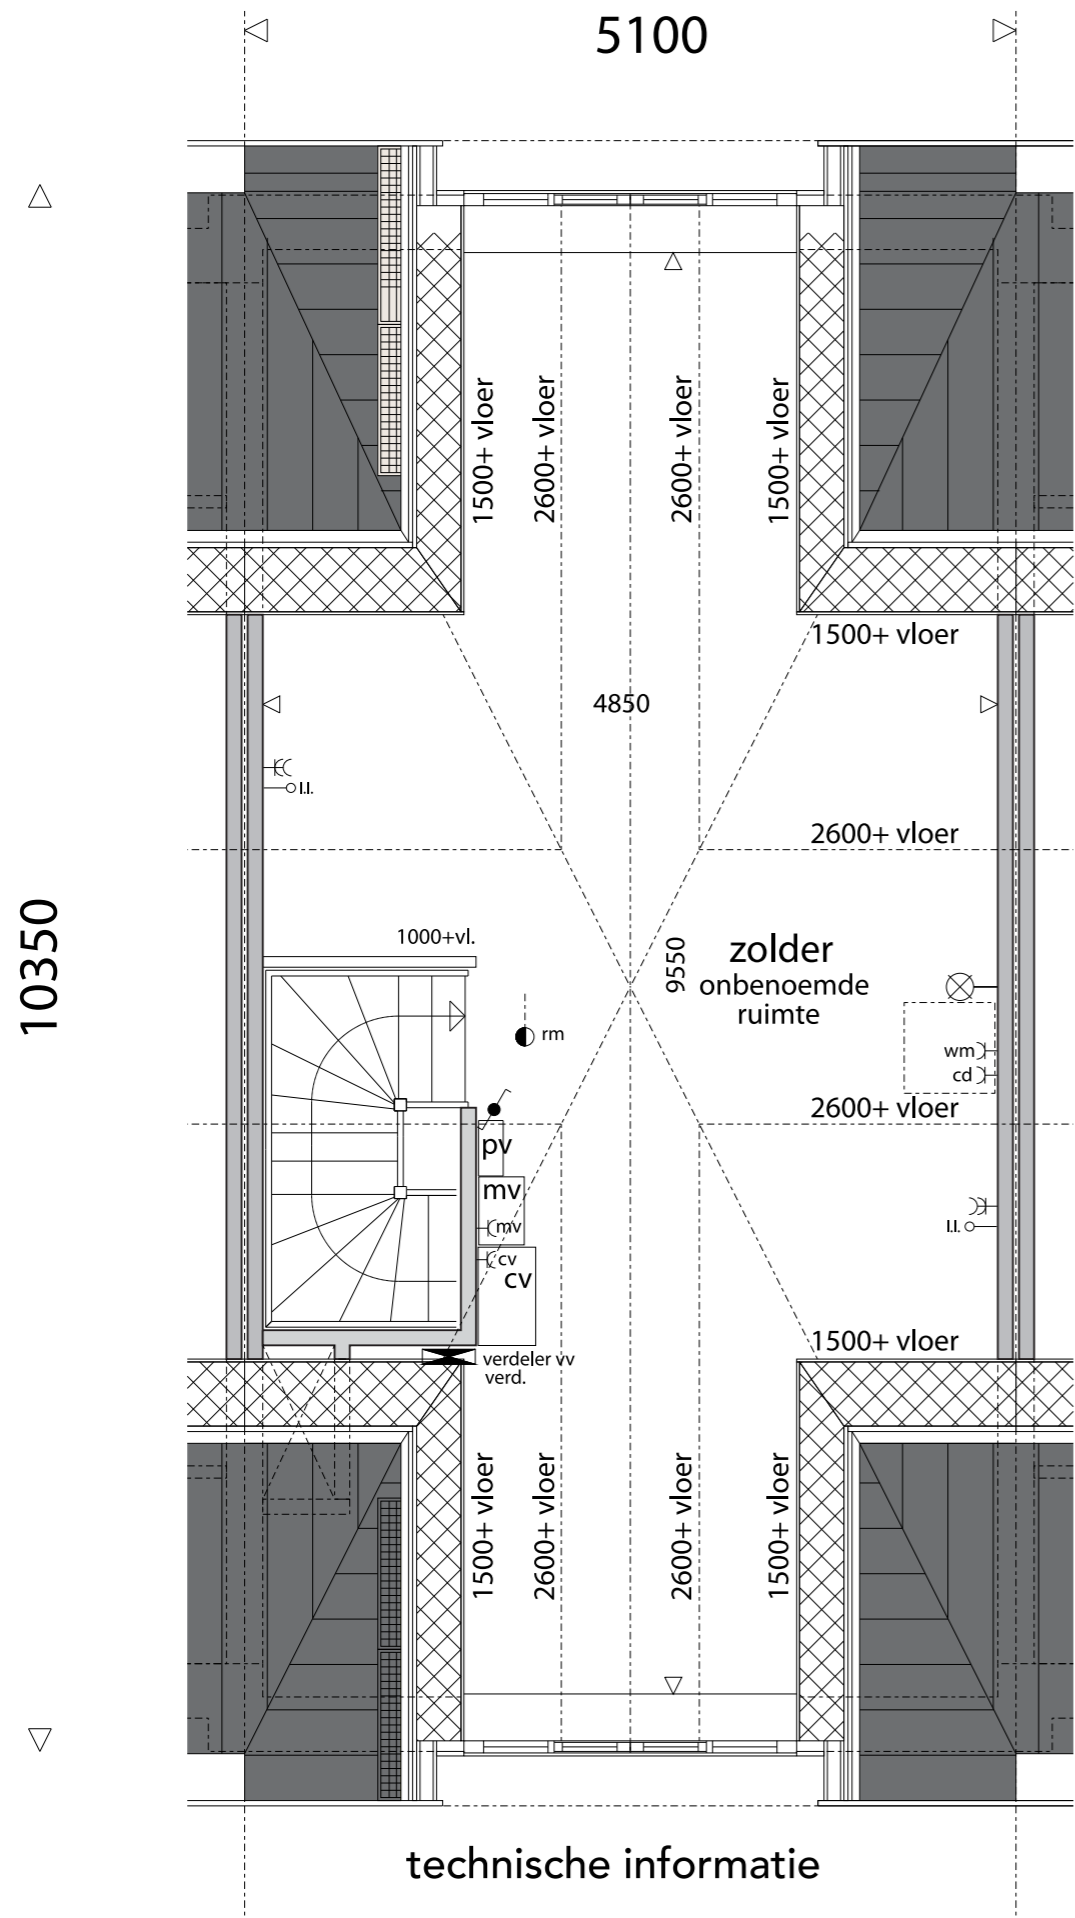




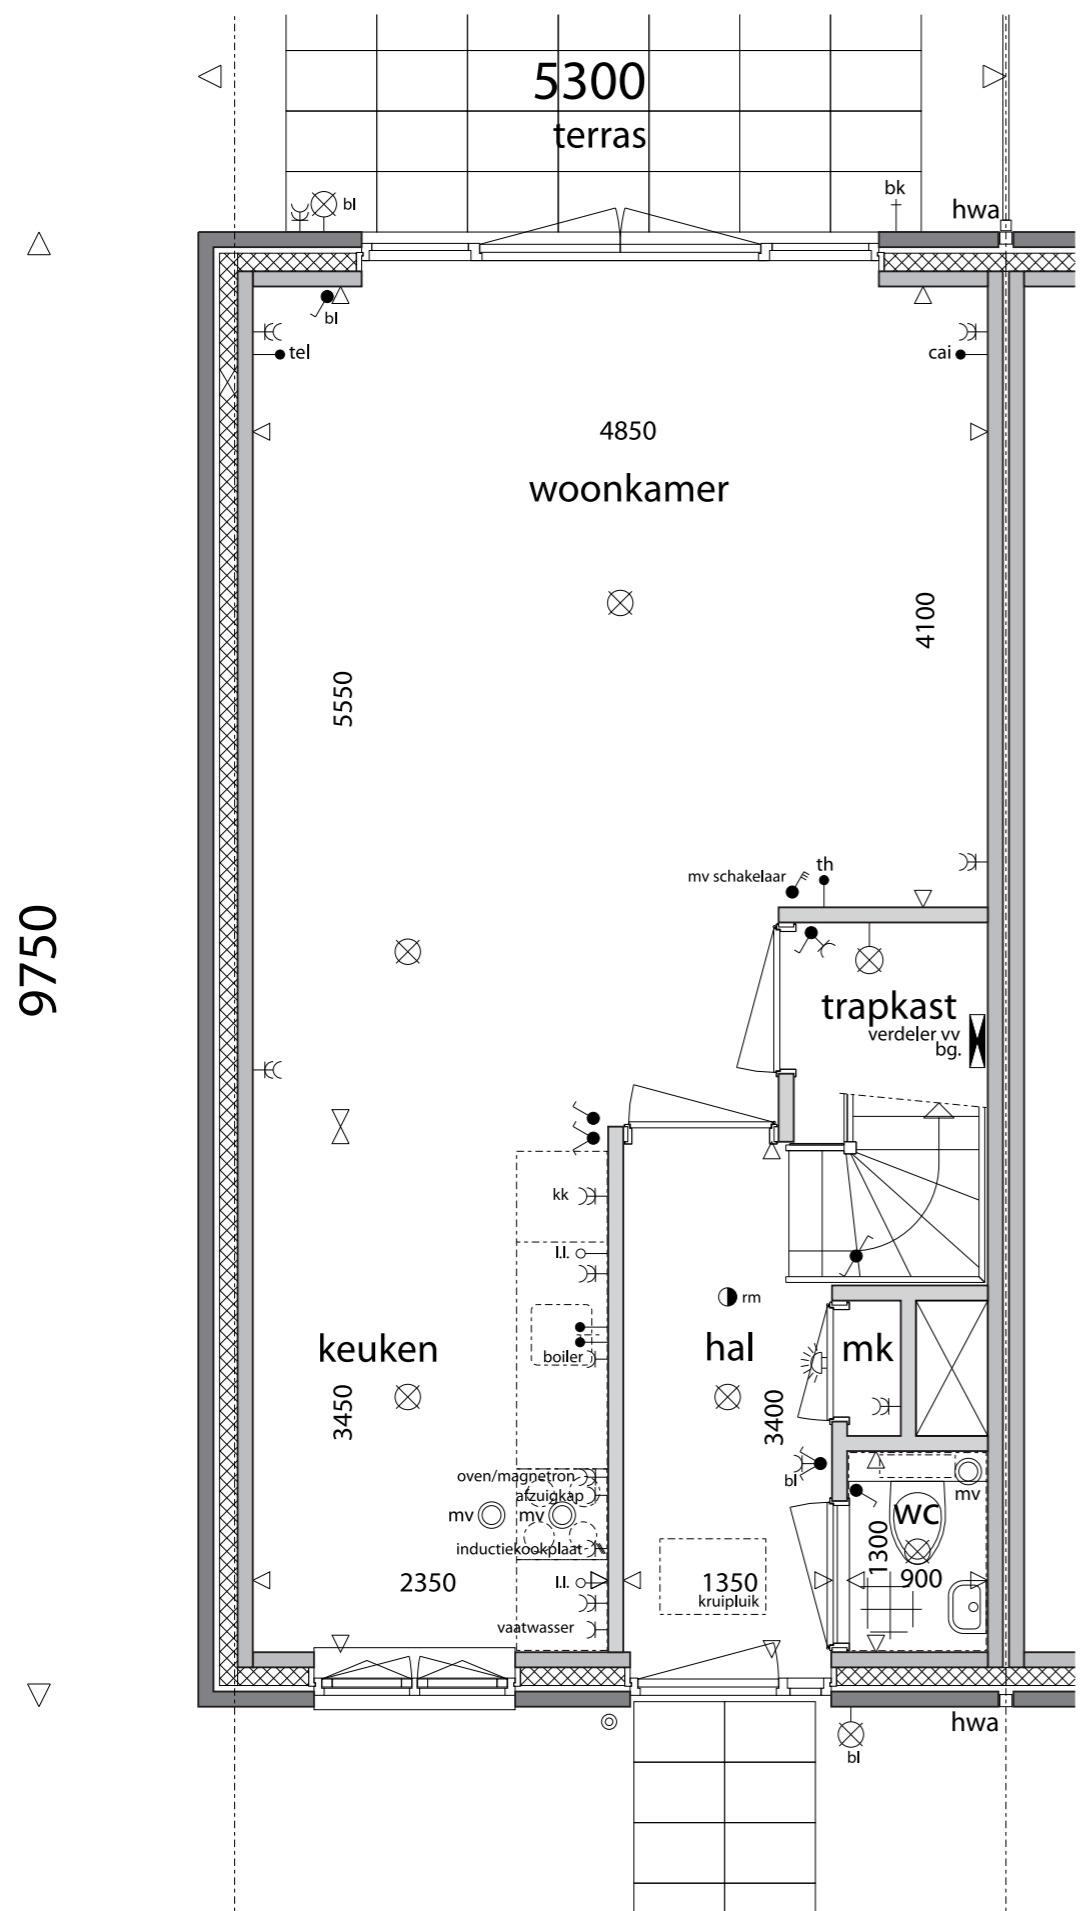


technische informatie

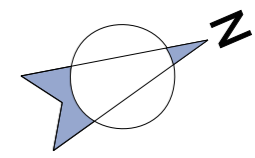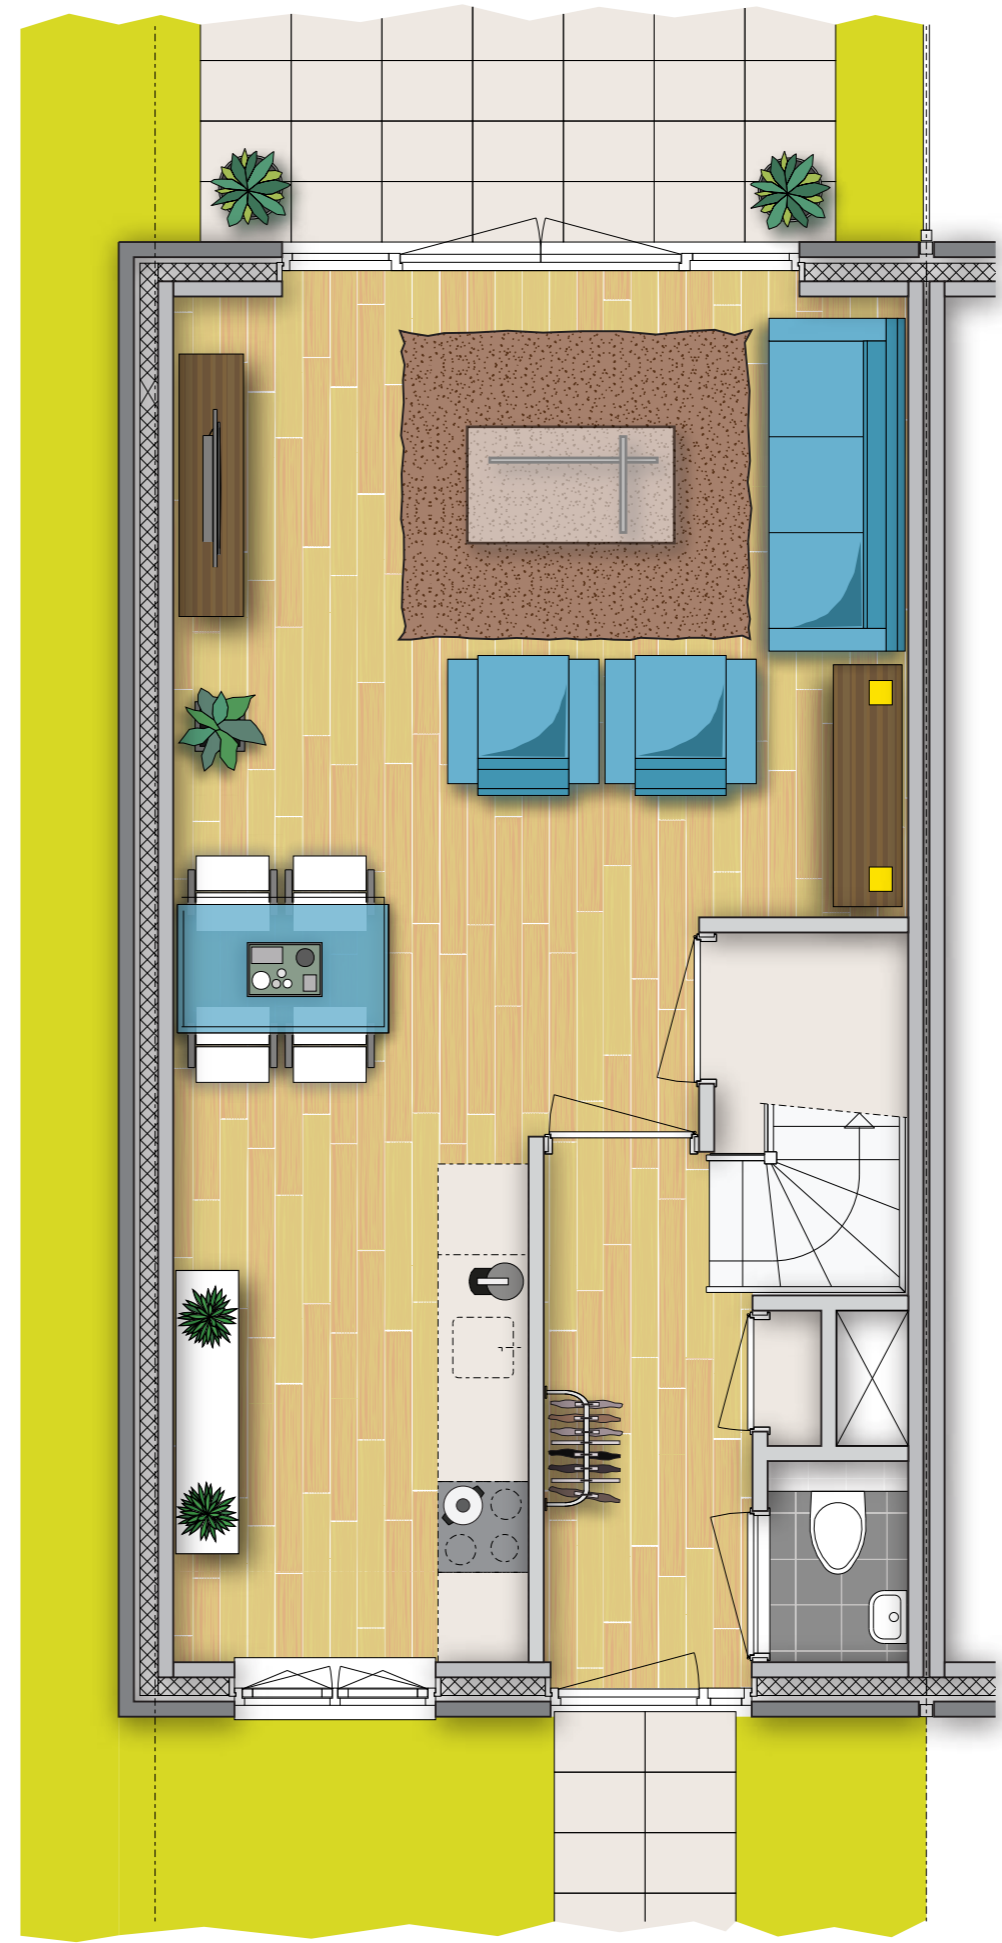




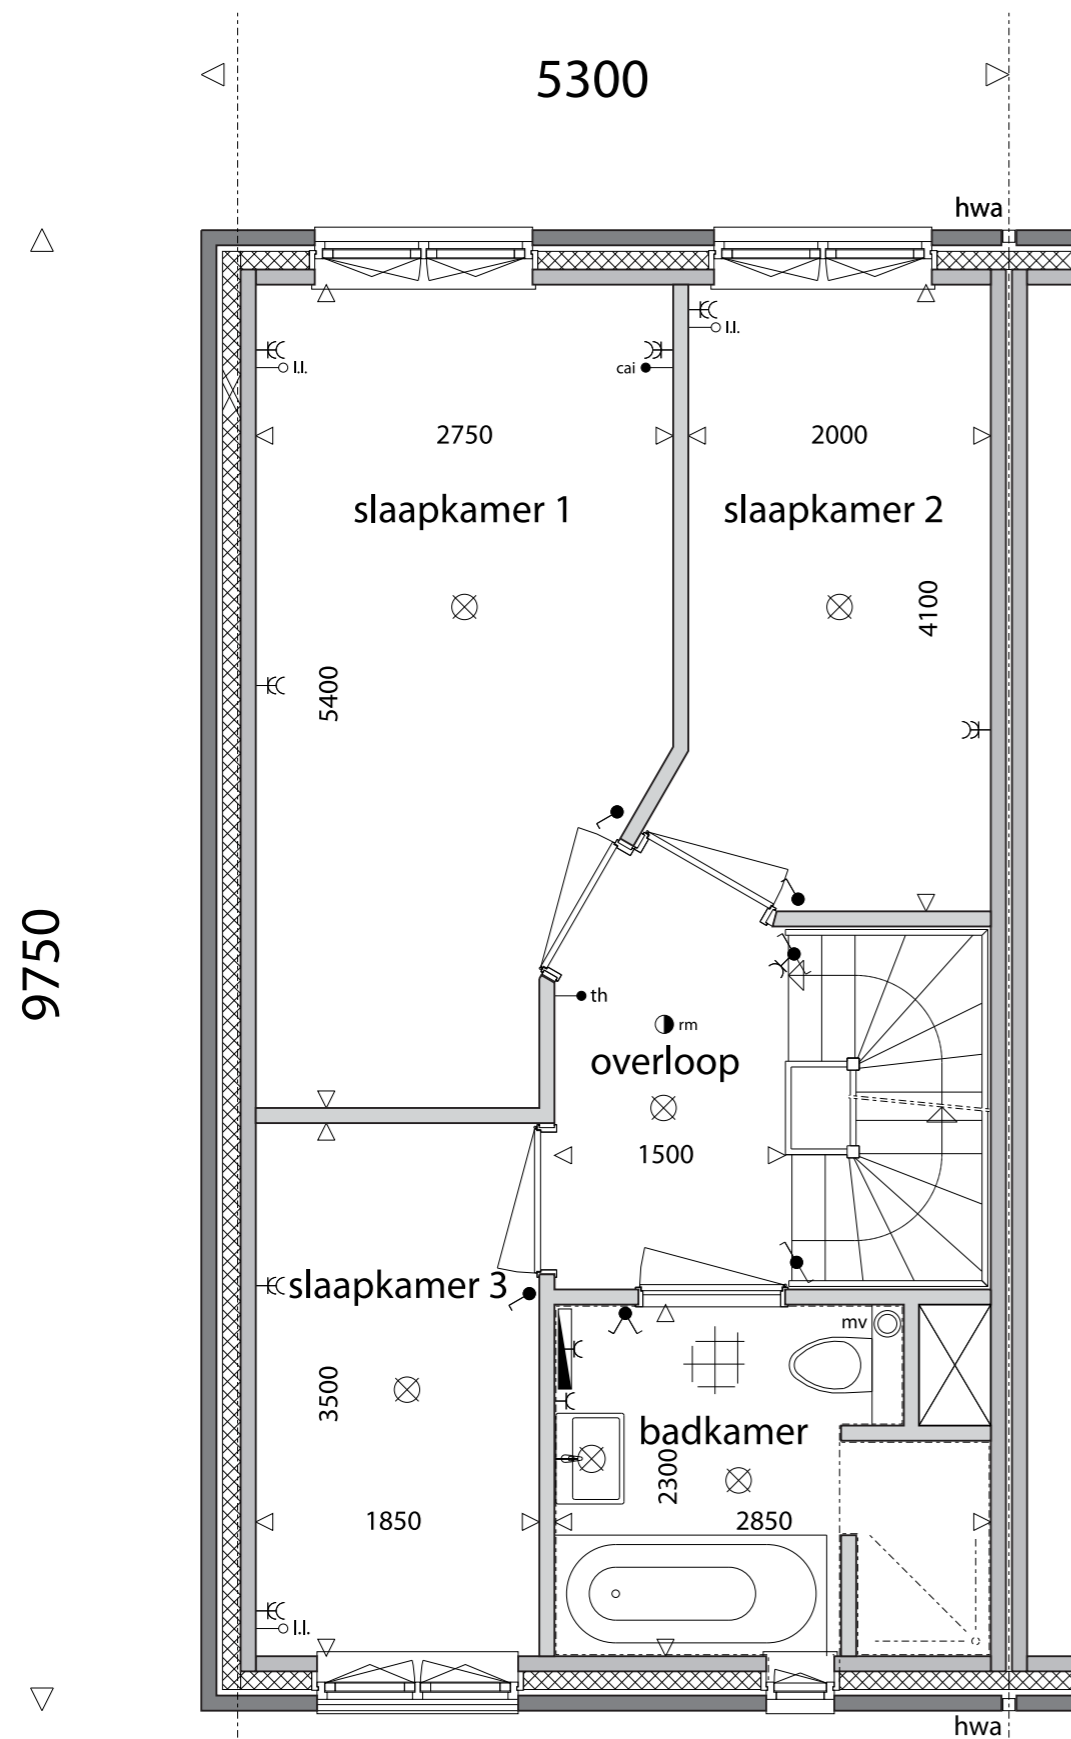


technische informatie


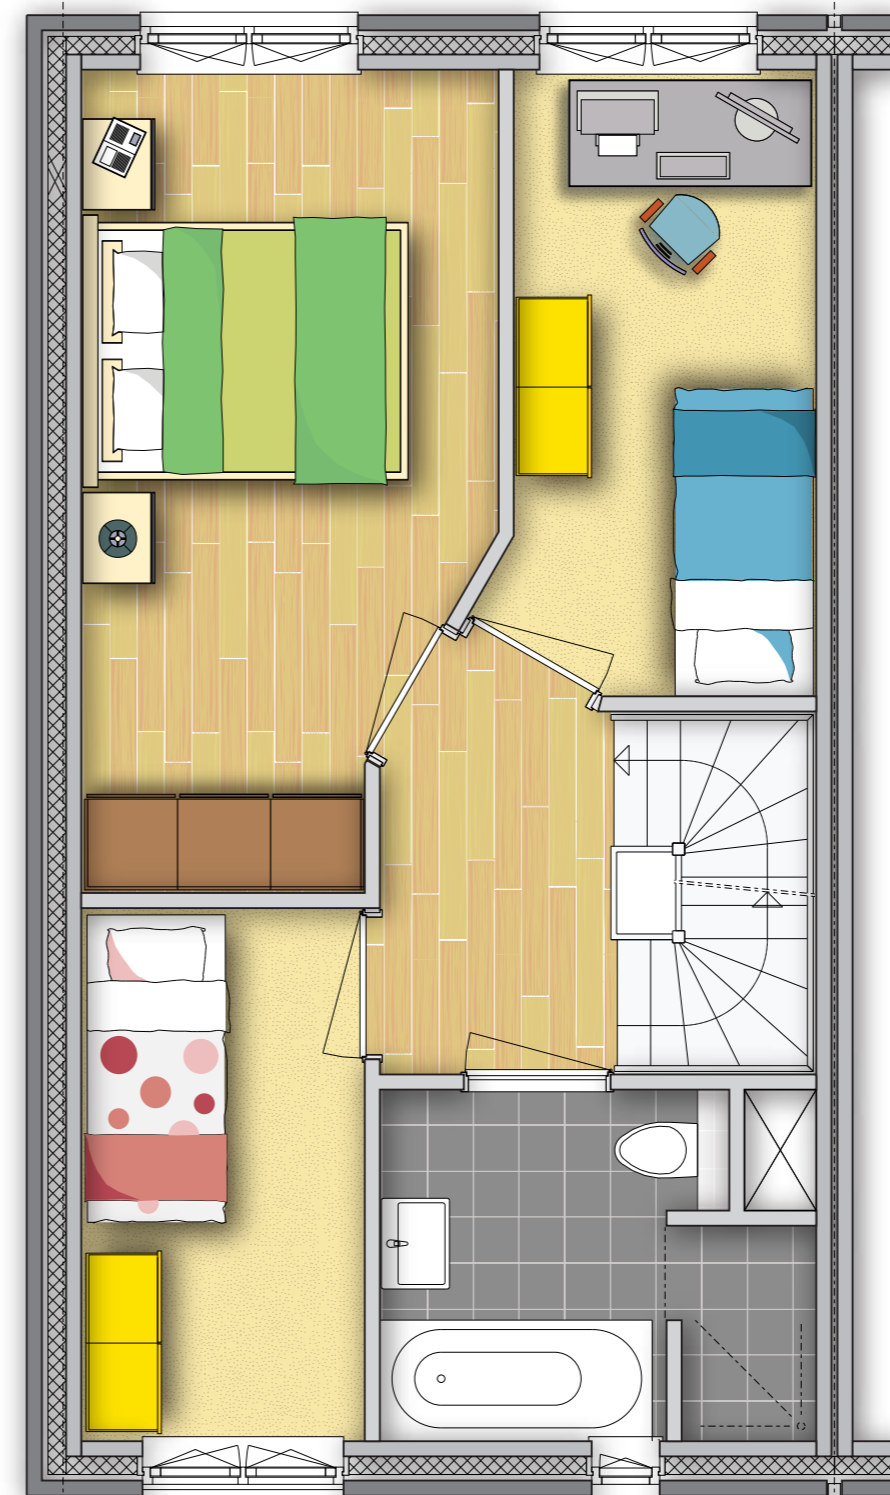




indicatieve woninginrichting

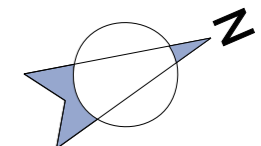

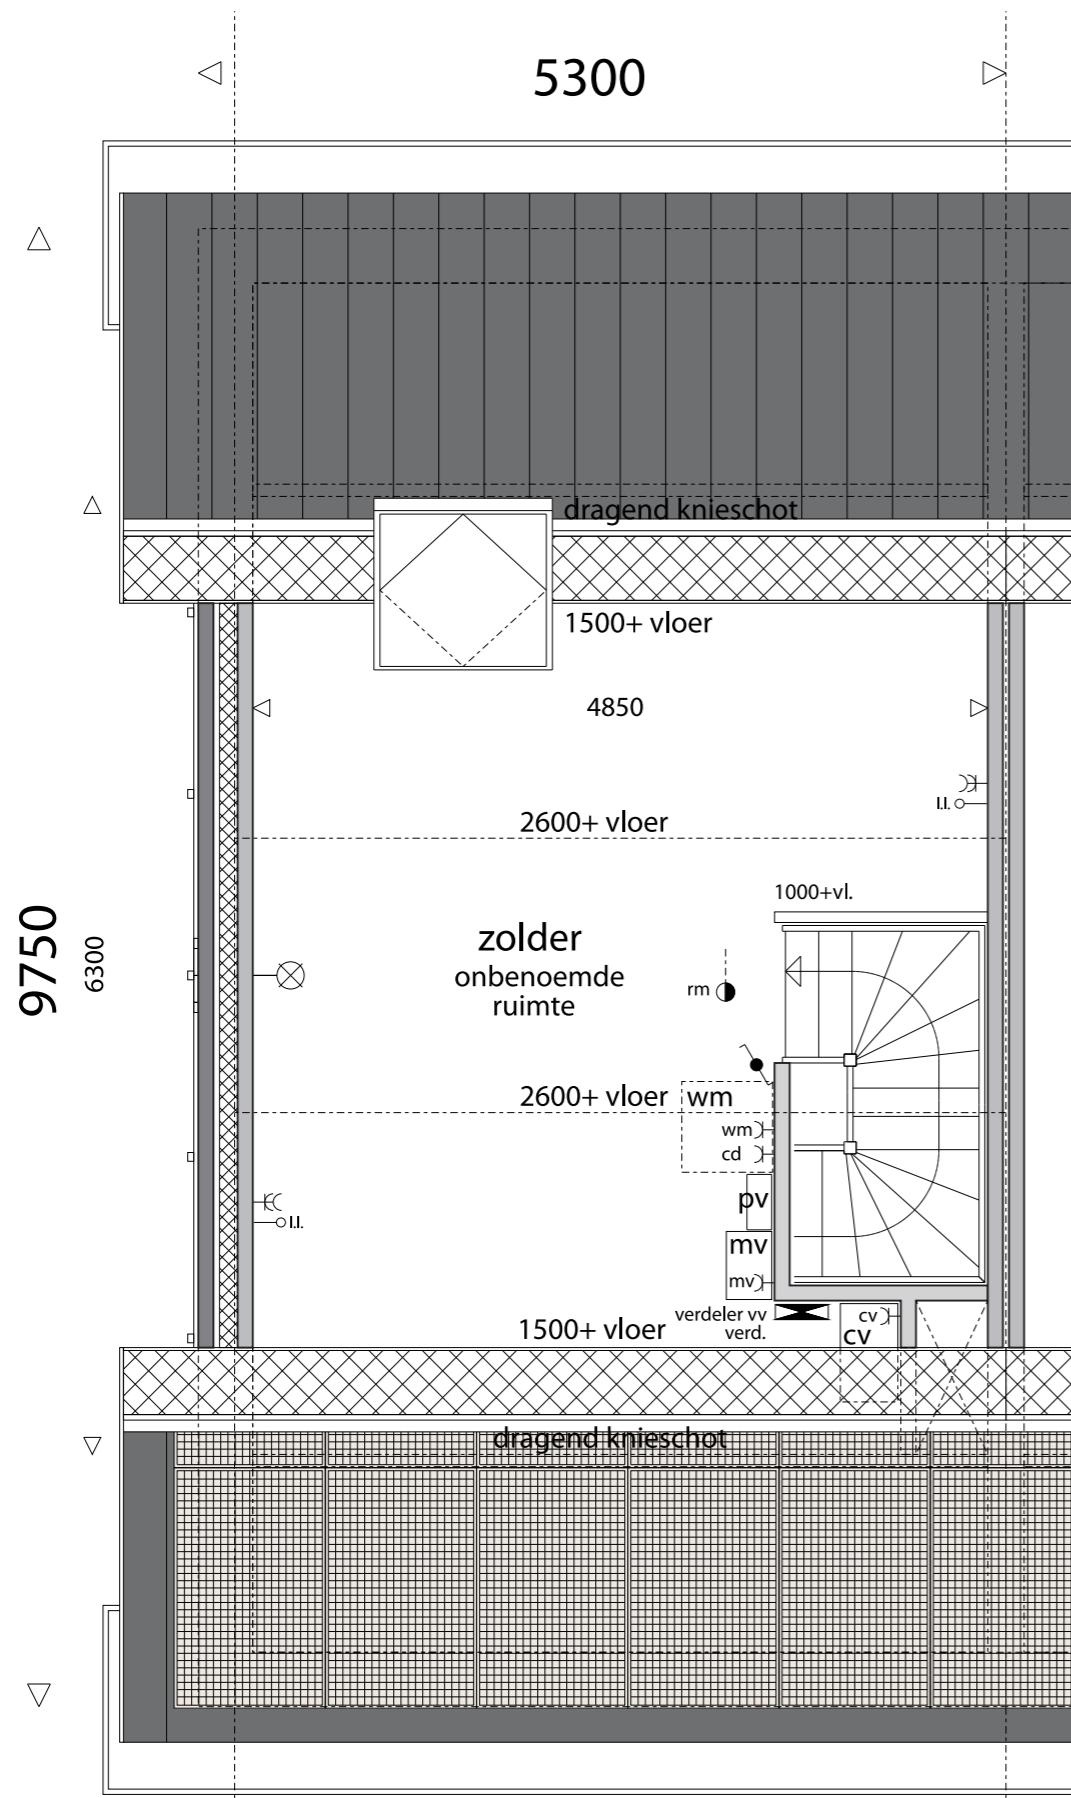


technische informatie

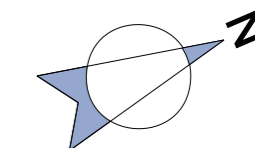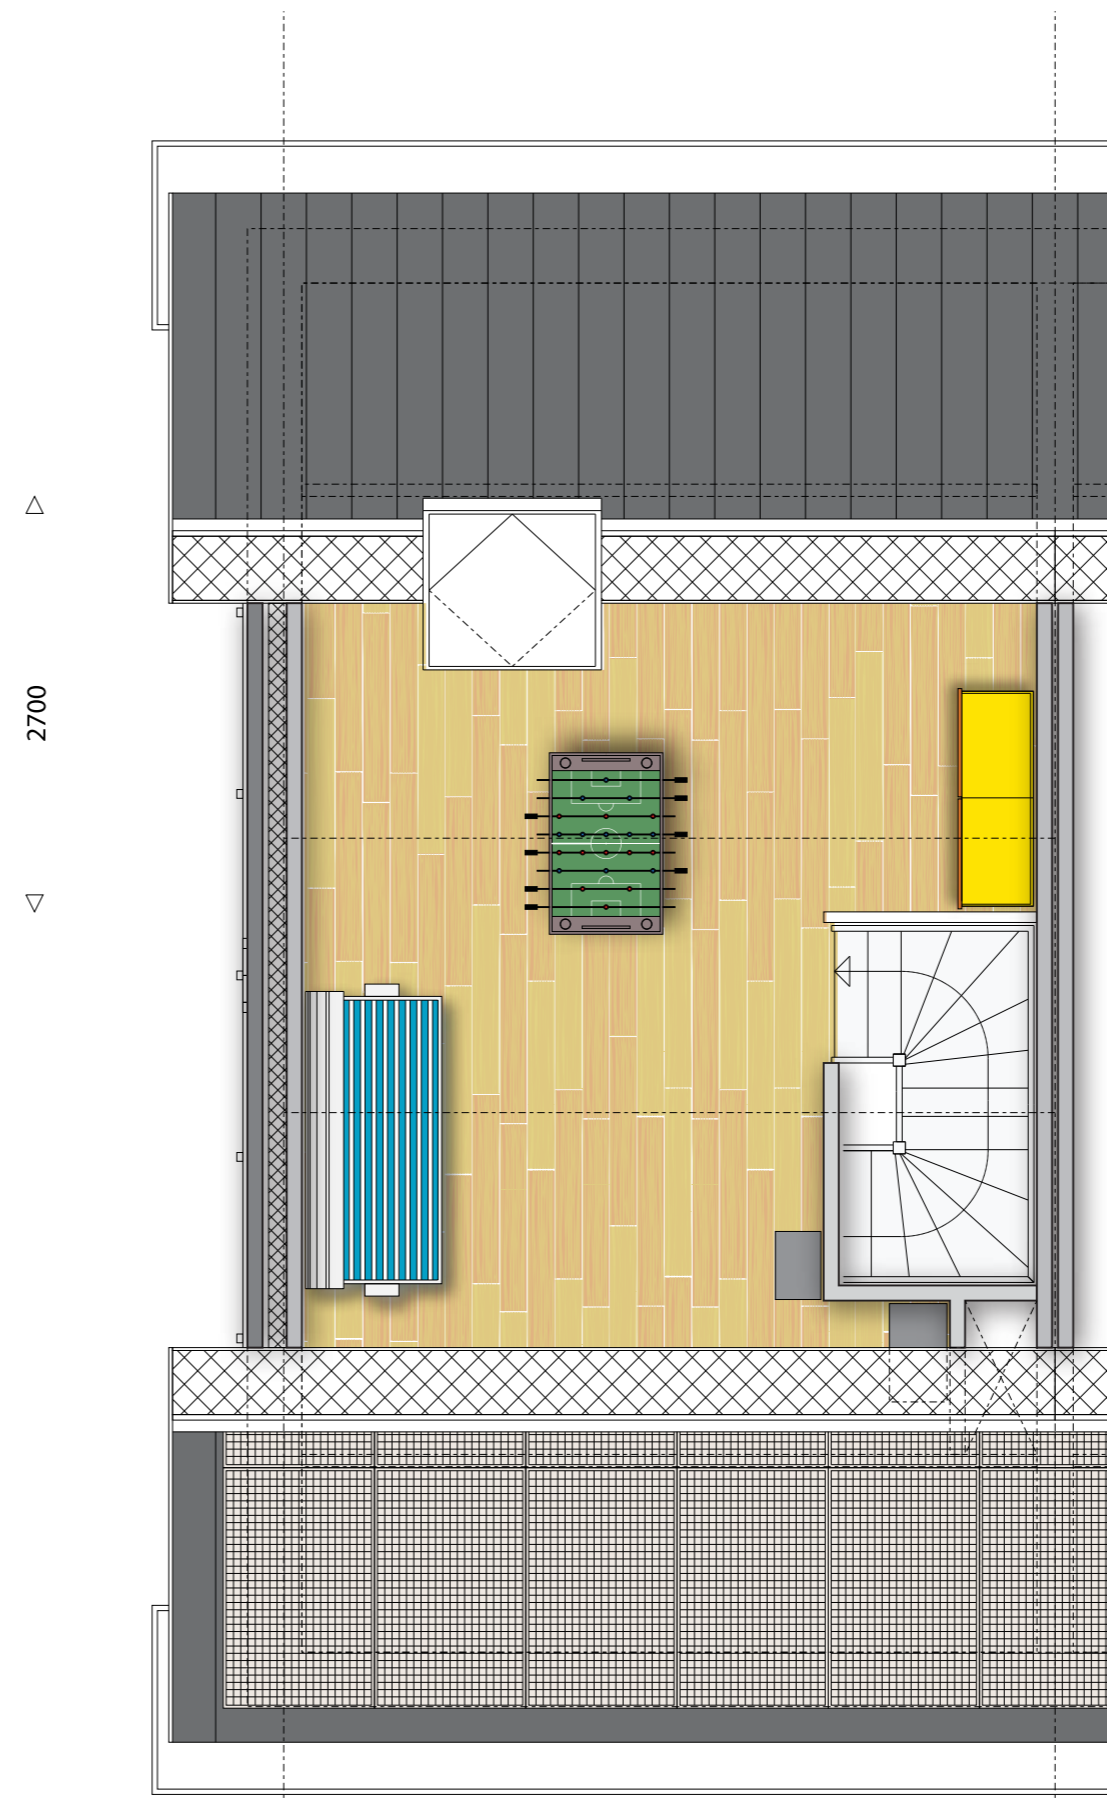


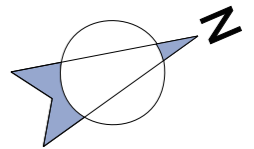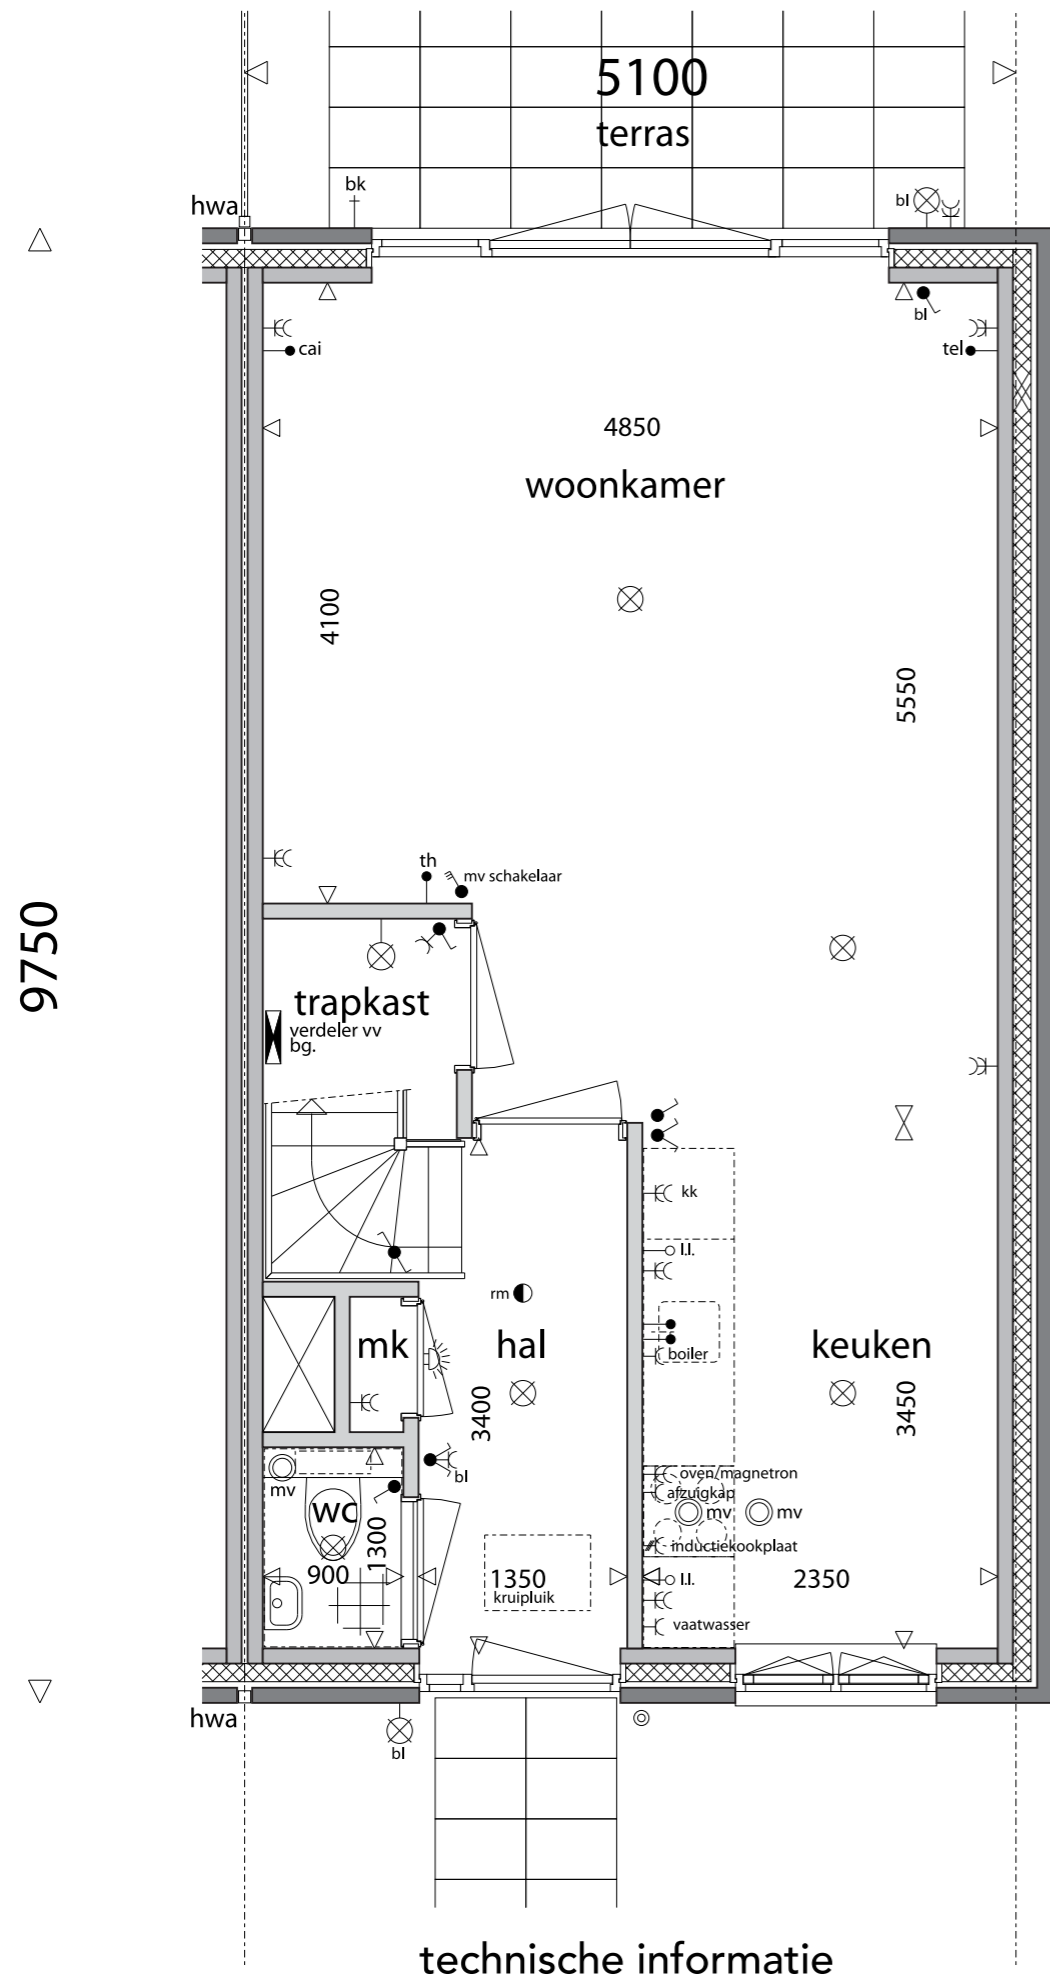




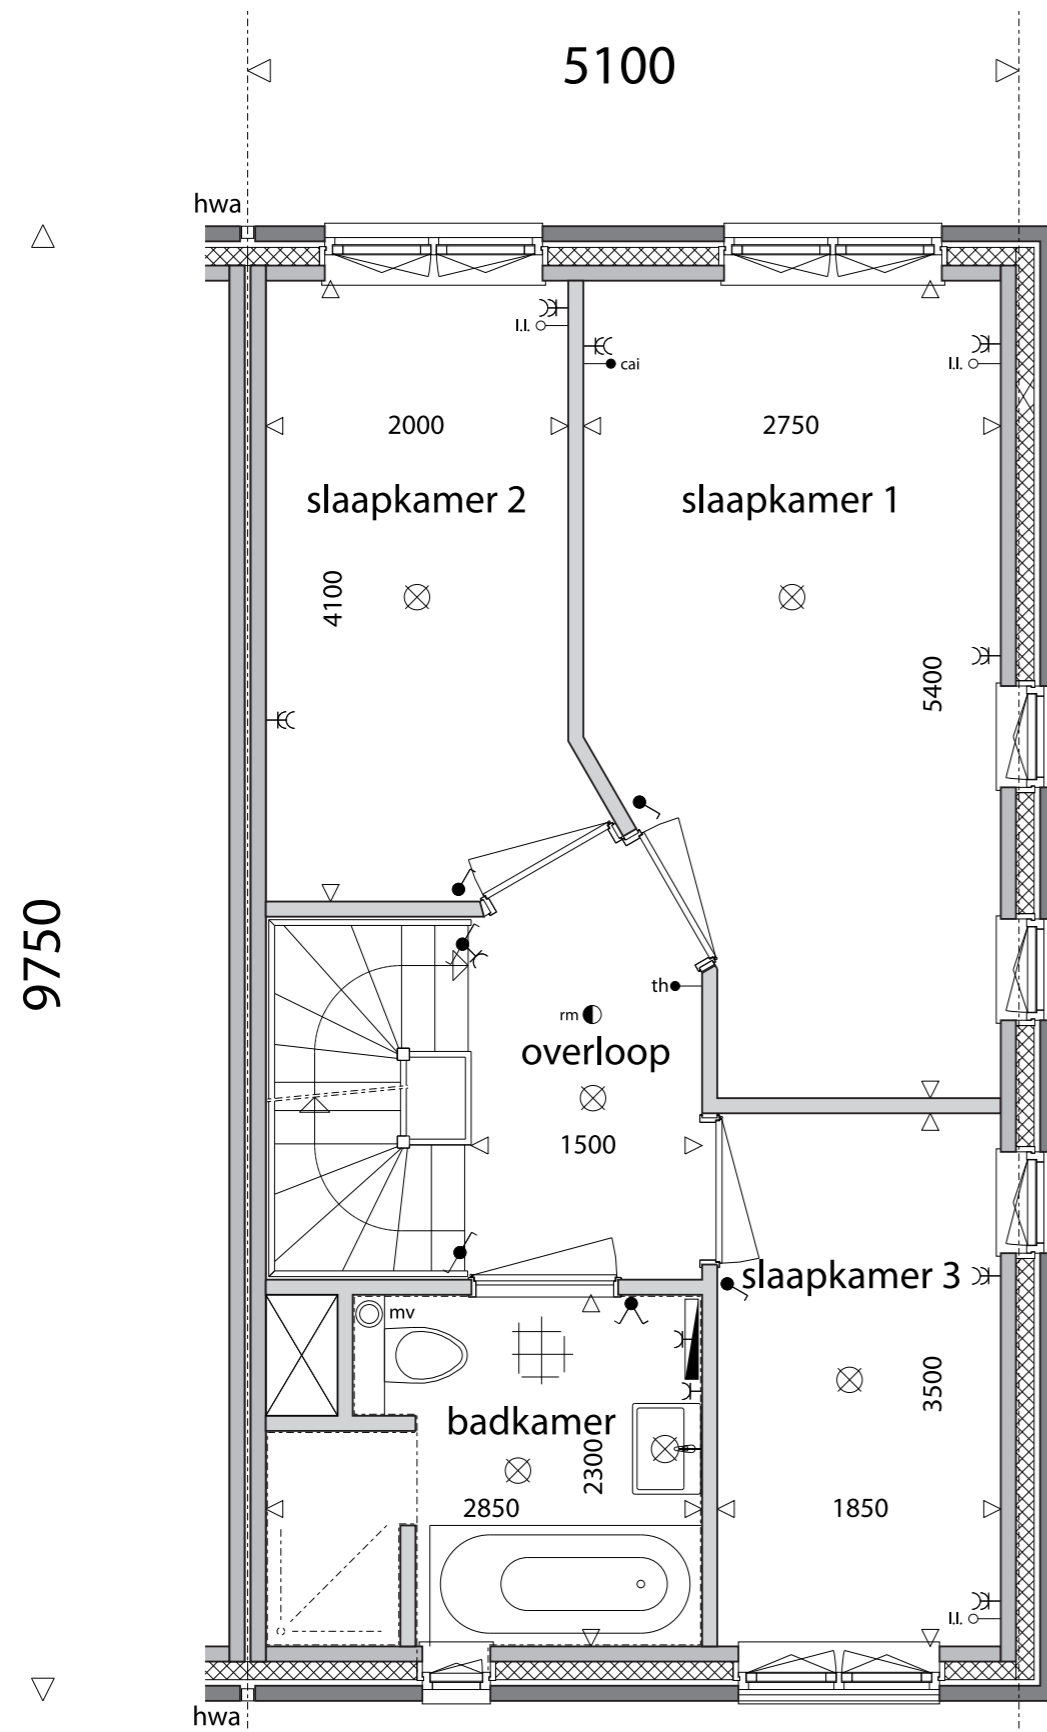


technische informatie

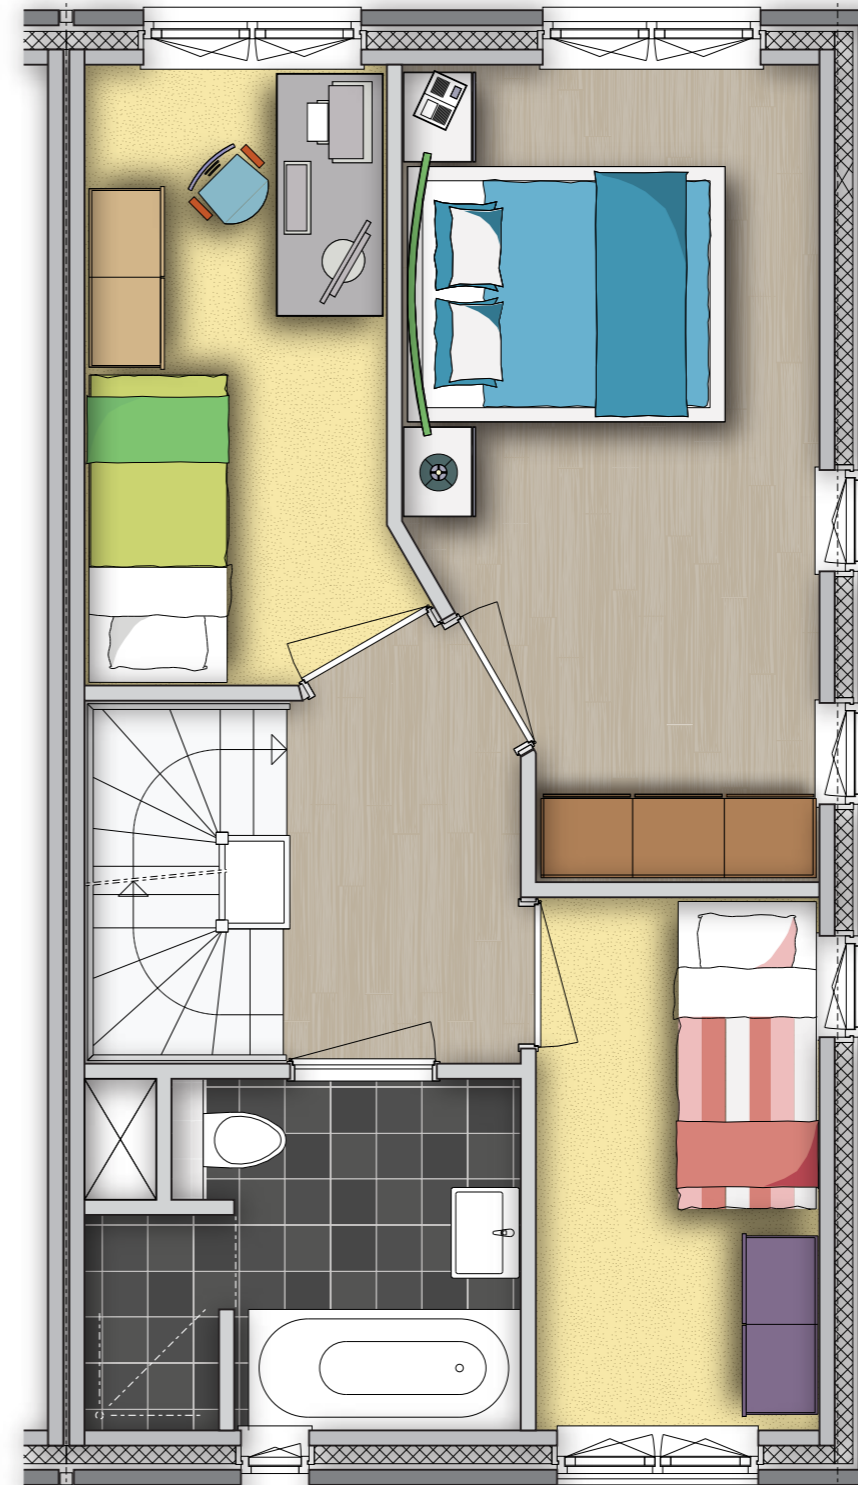


indicatieve woninginrichting

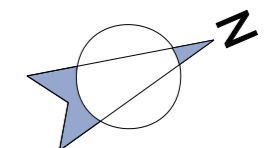


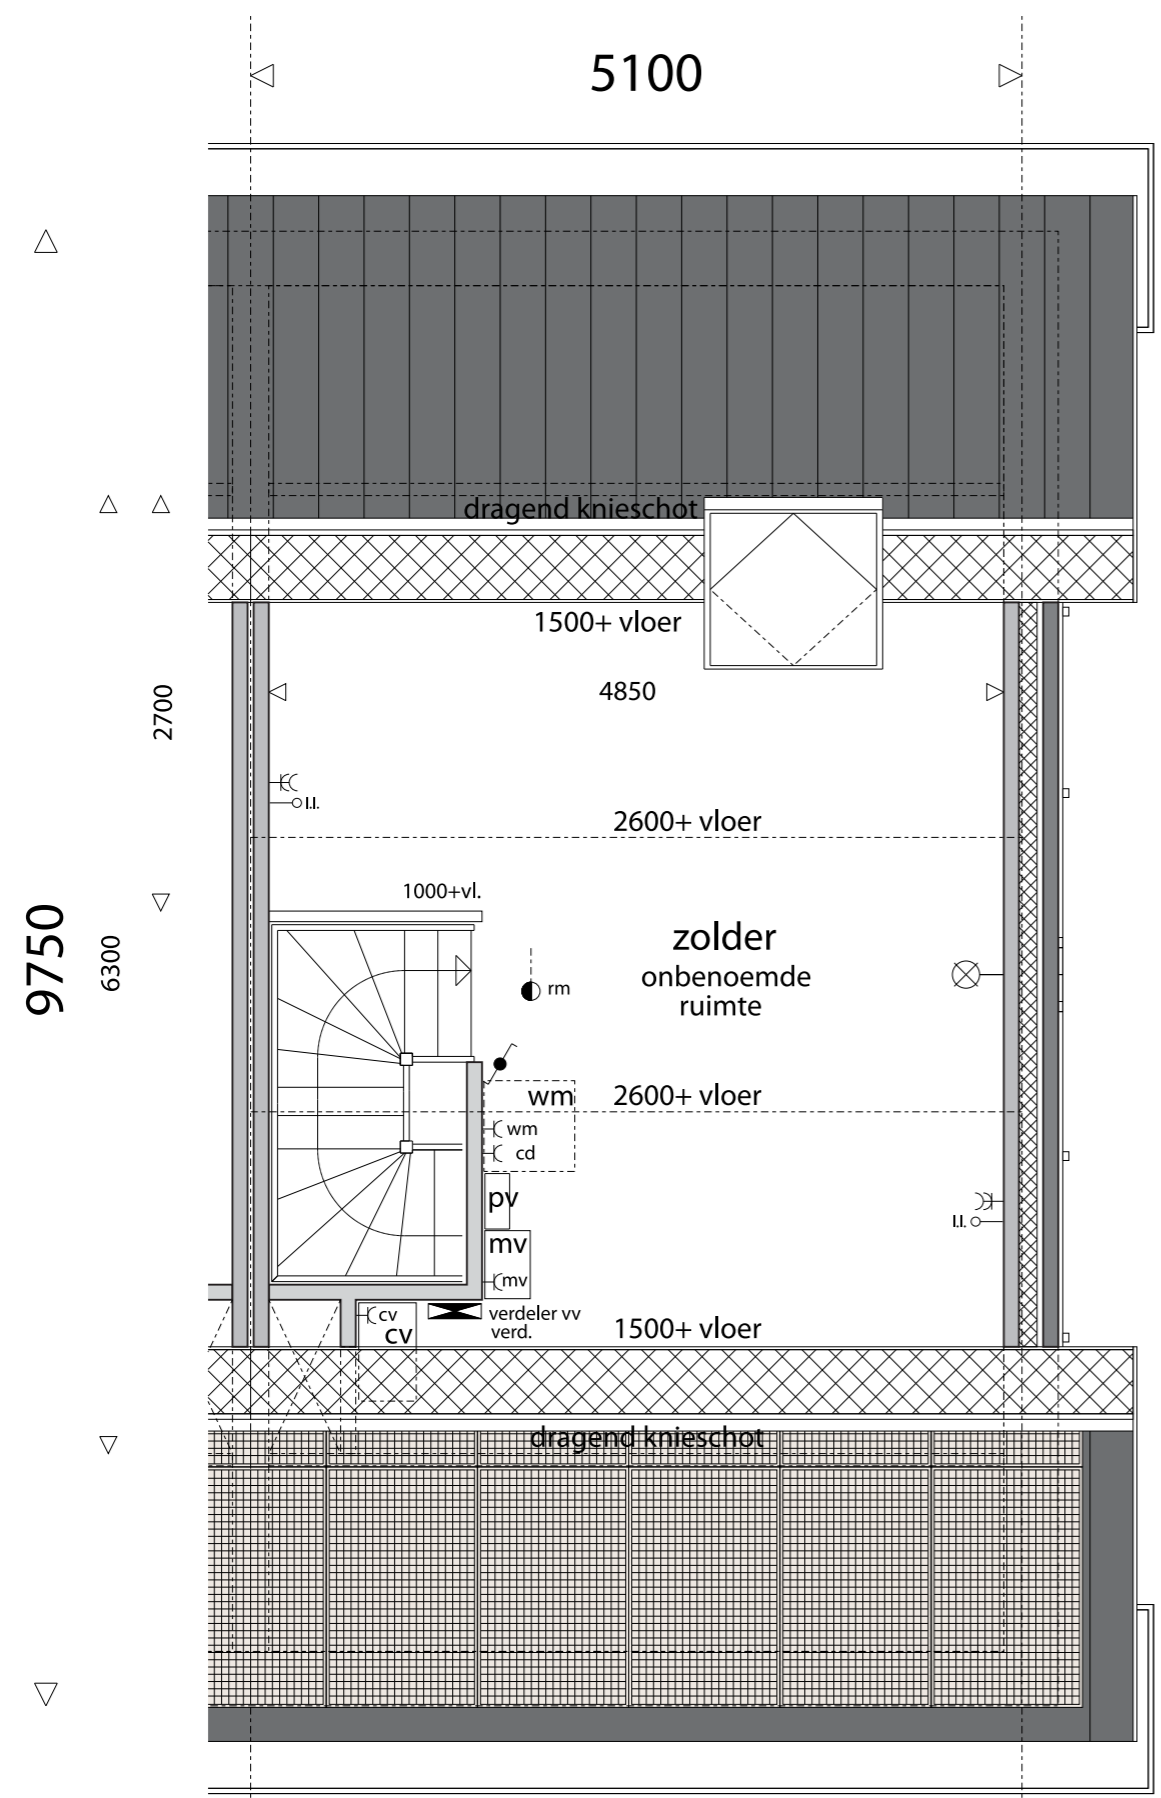


technische informatie

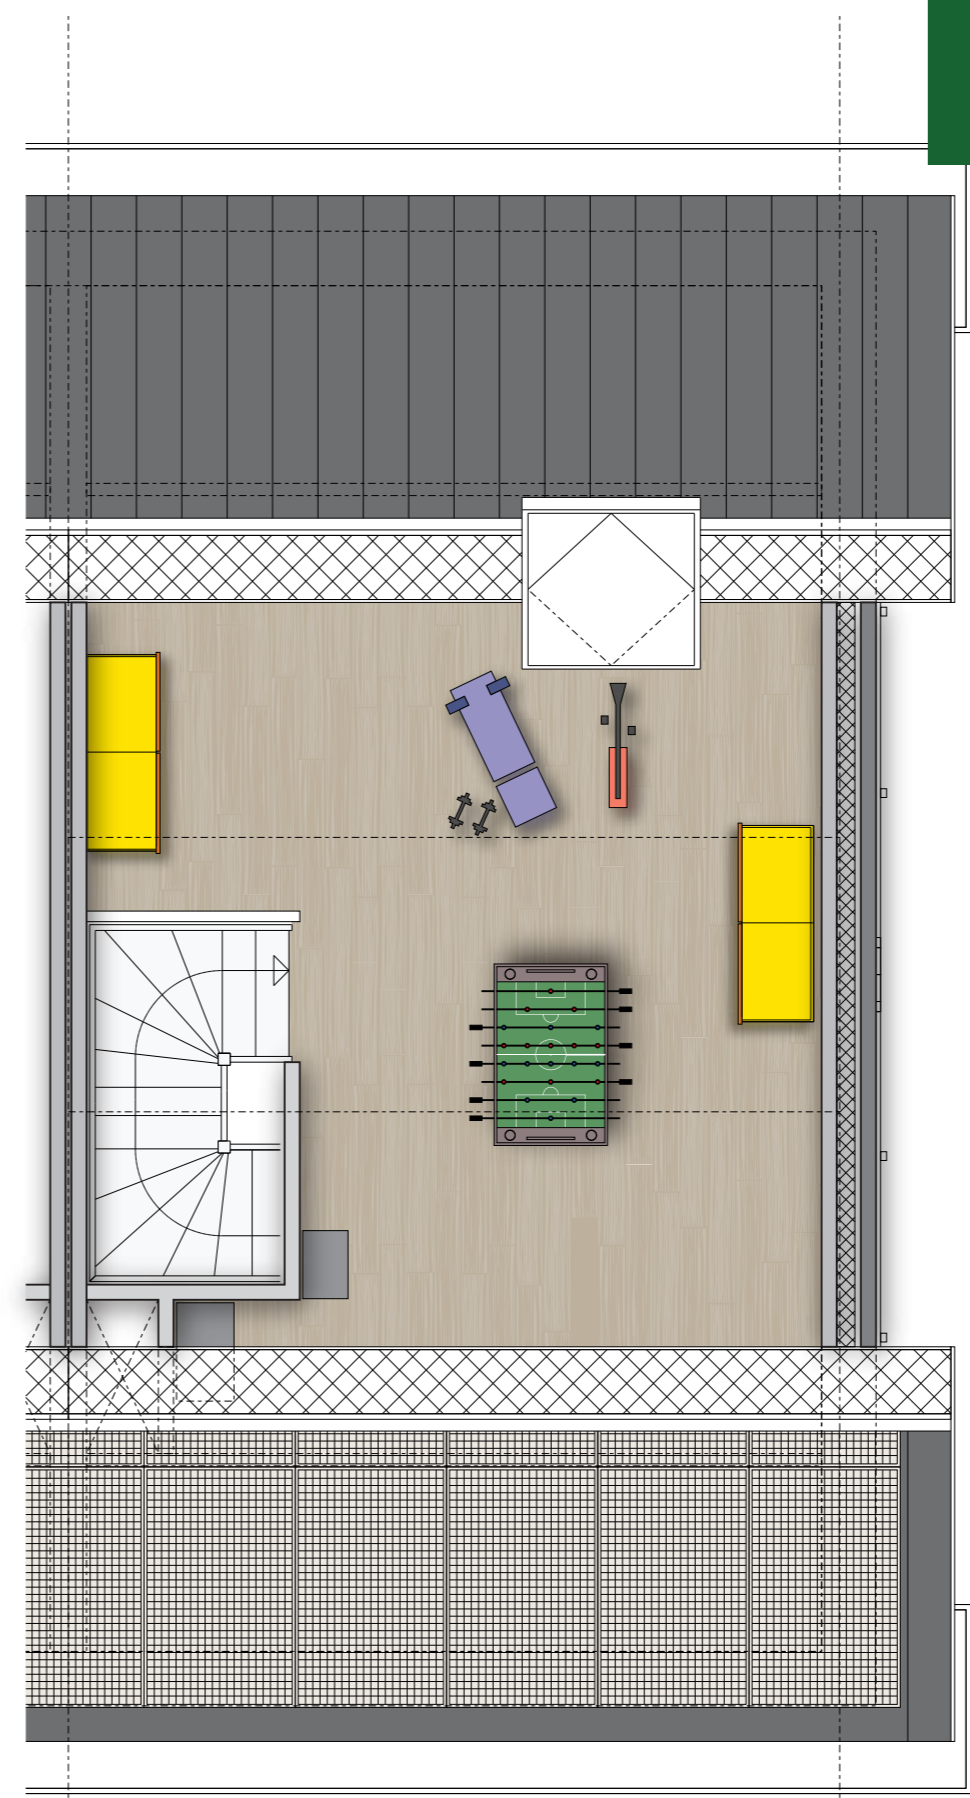

indicatieve woninginrichting

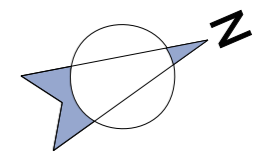


**2e verdieping**

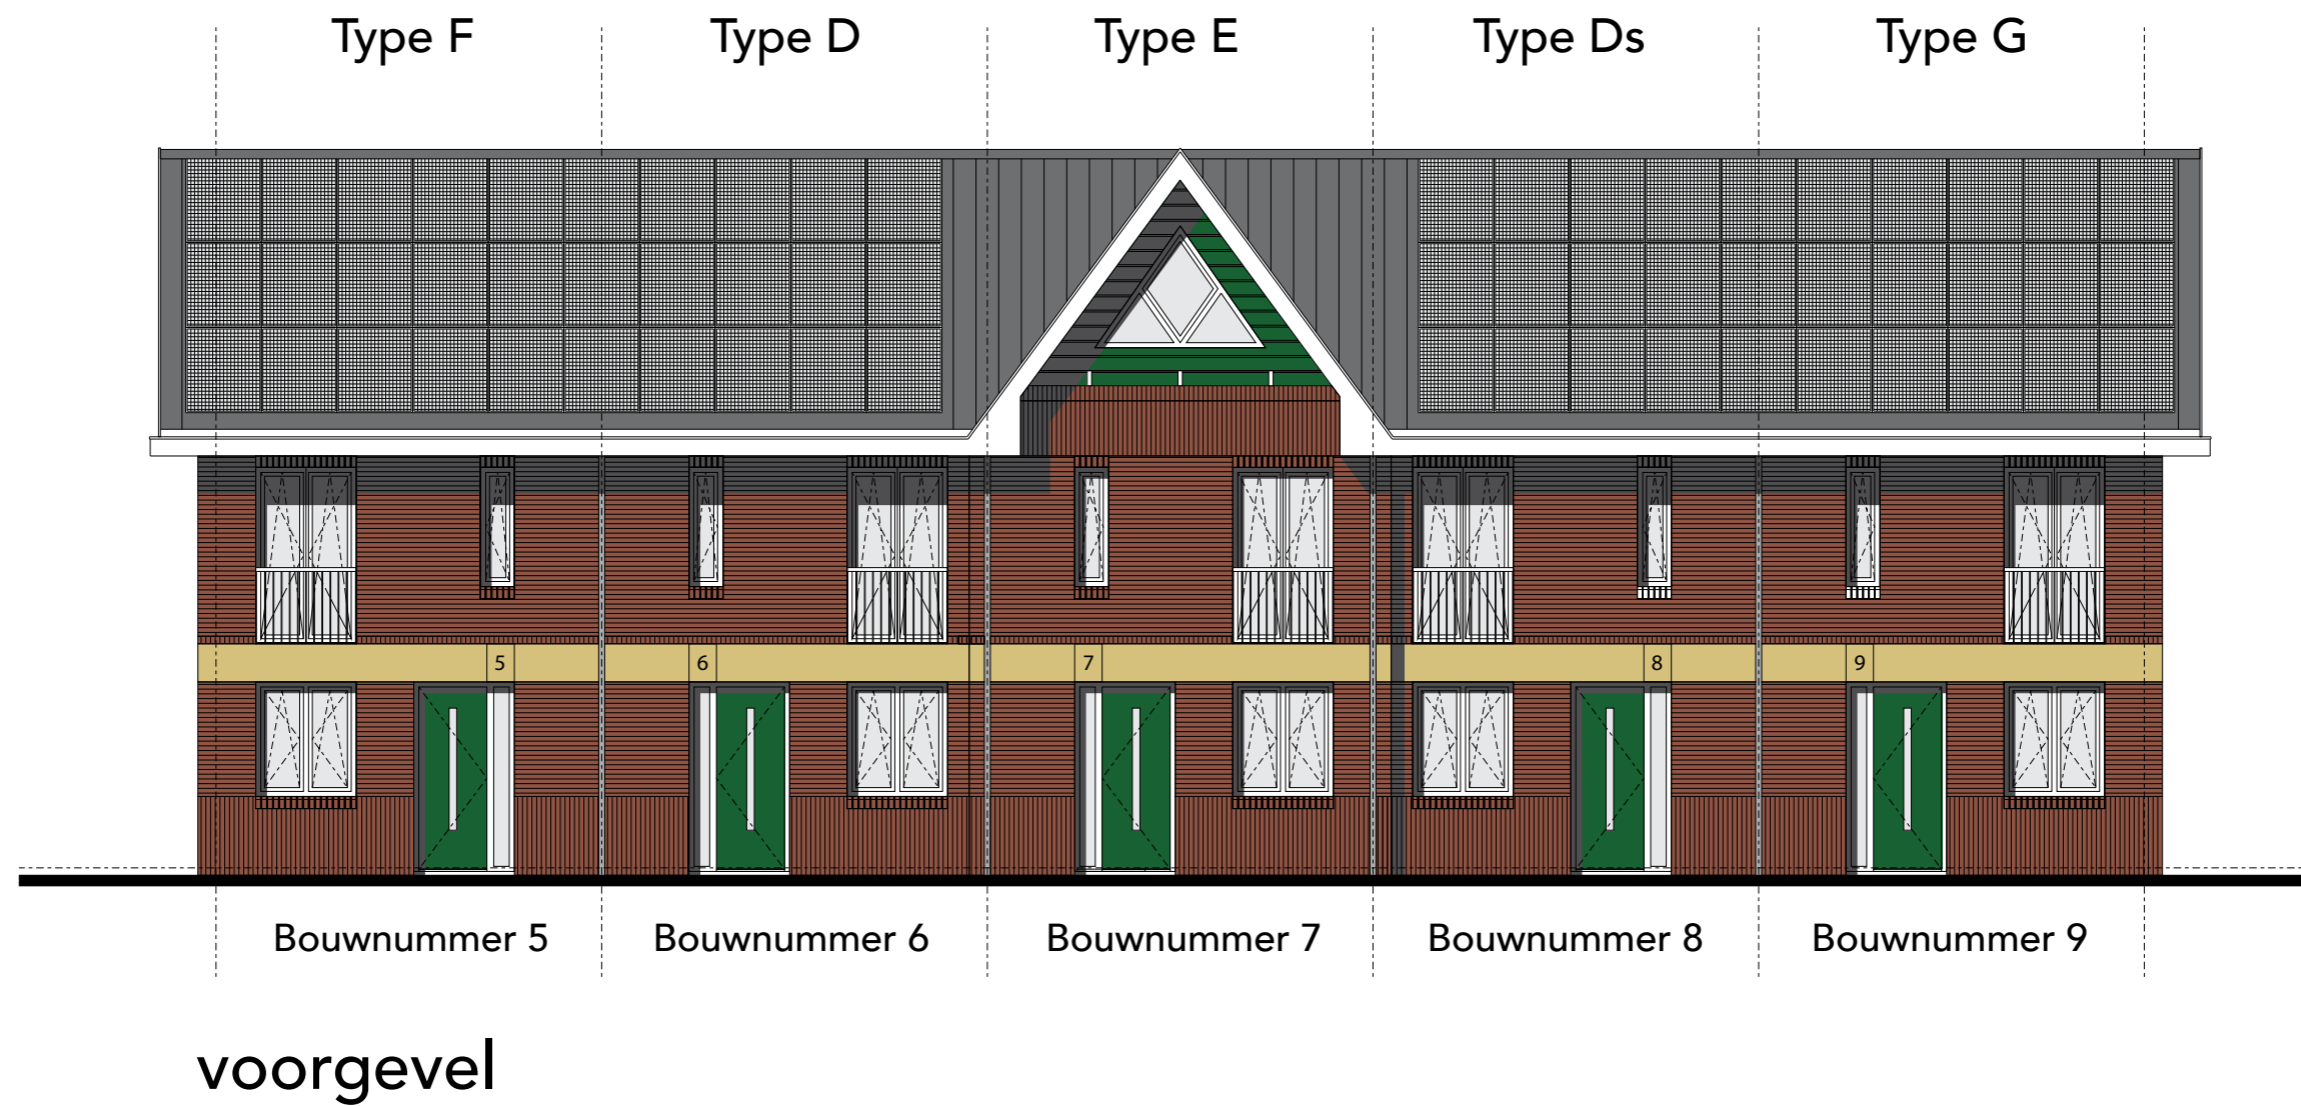

## Gevels


Bouwnummers 5 t/m 9



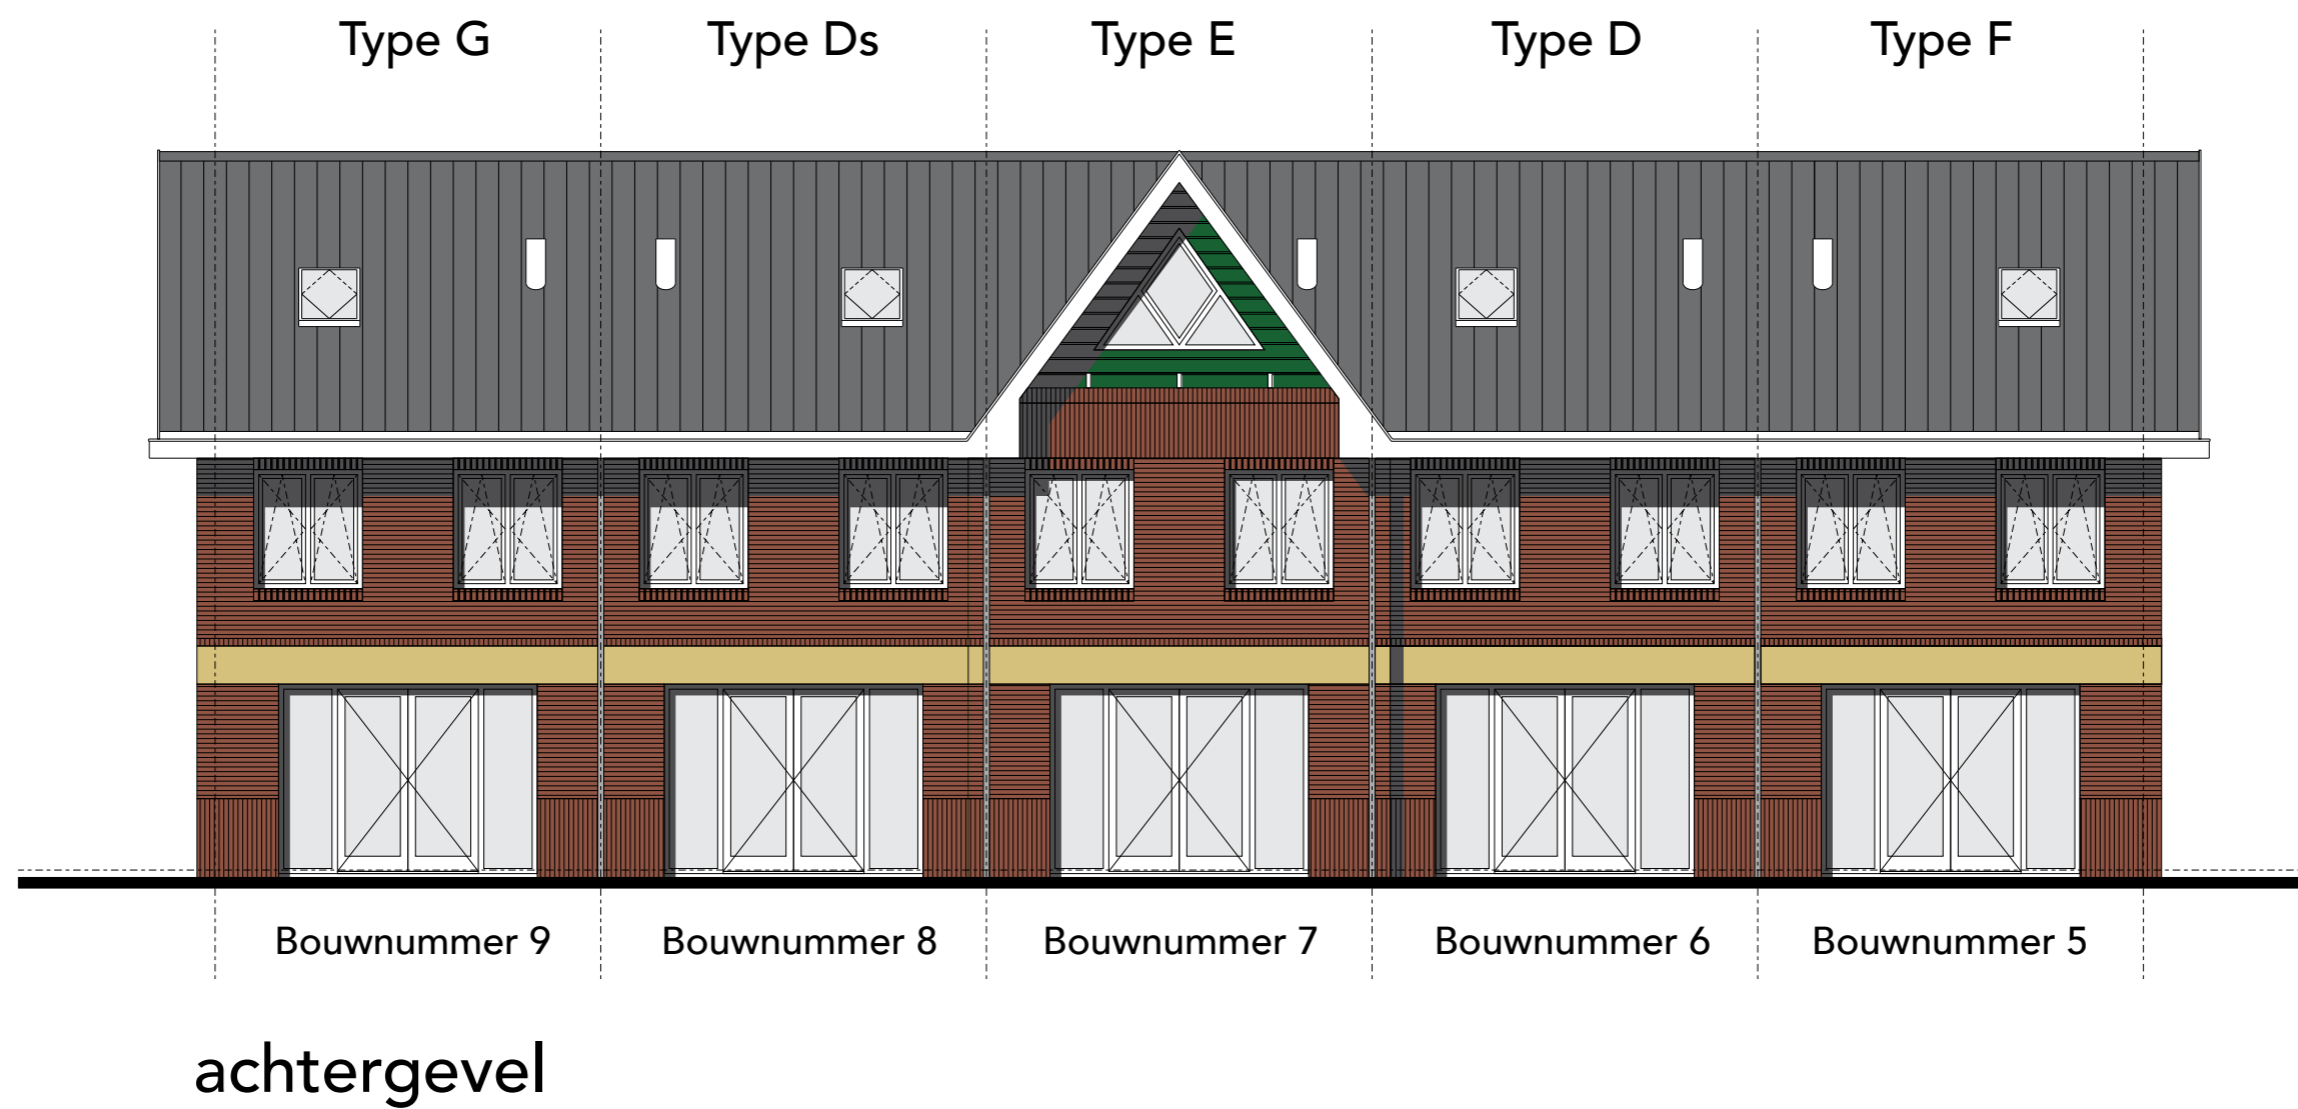

Type F

Type G

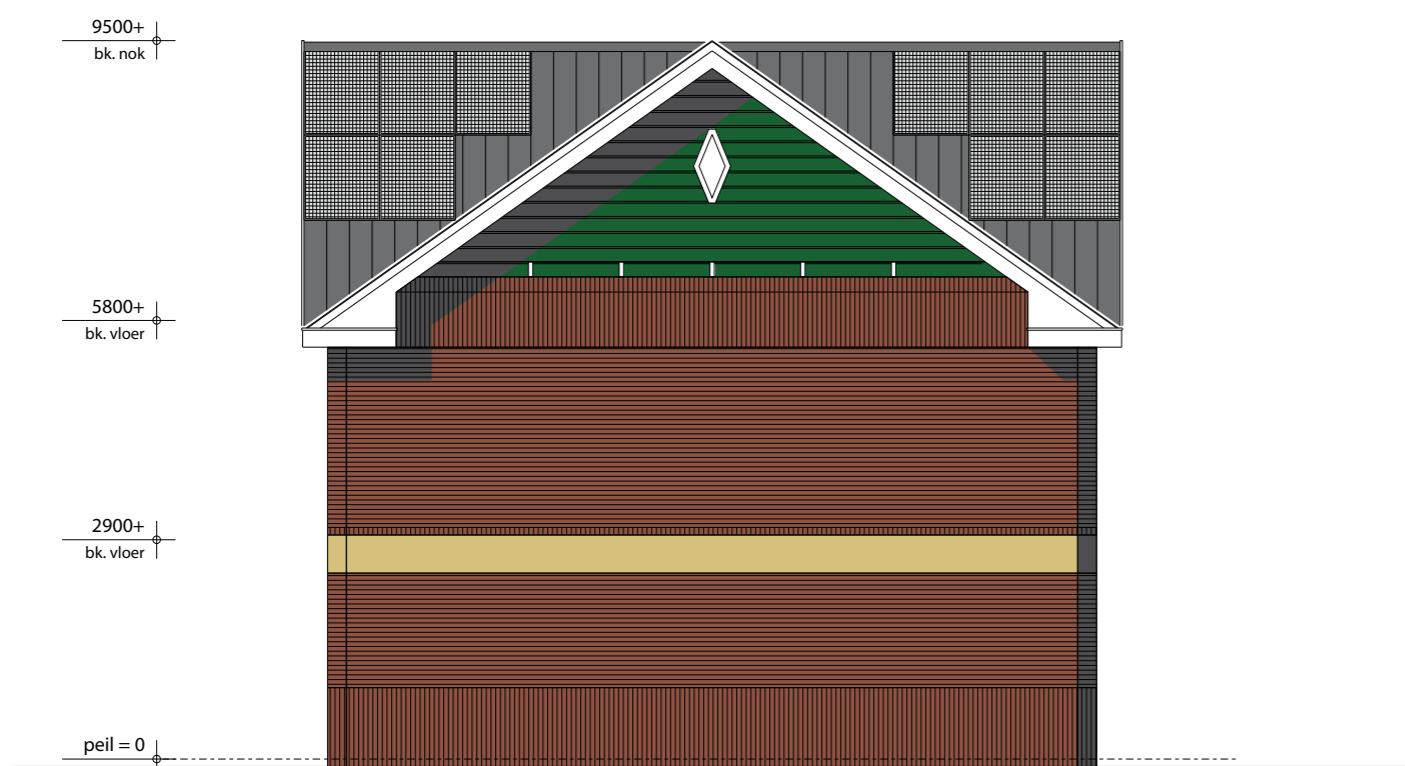


Bouwnummer 5

linker zijgevel



Bouwnummer 9

rechter zijgevel

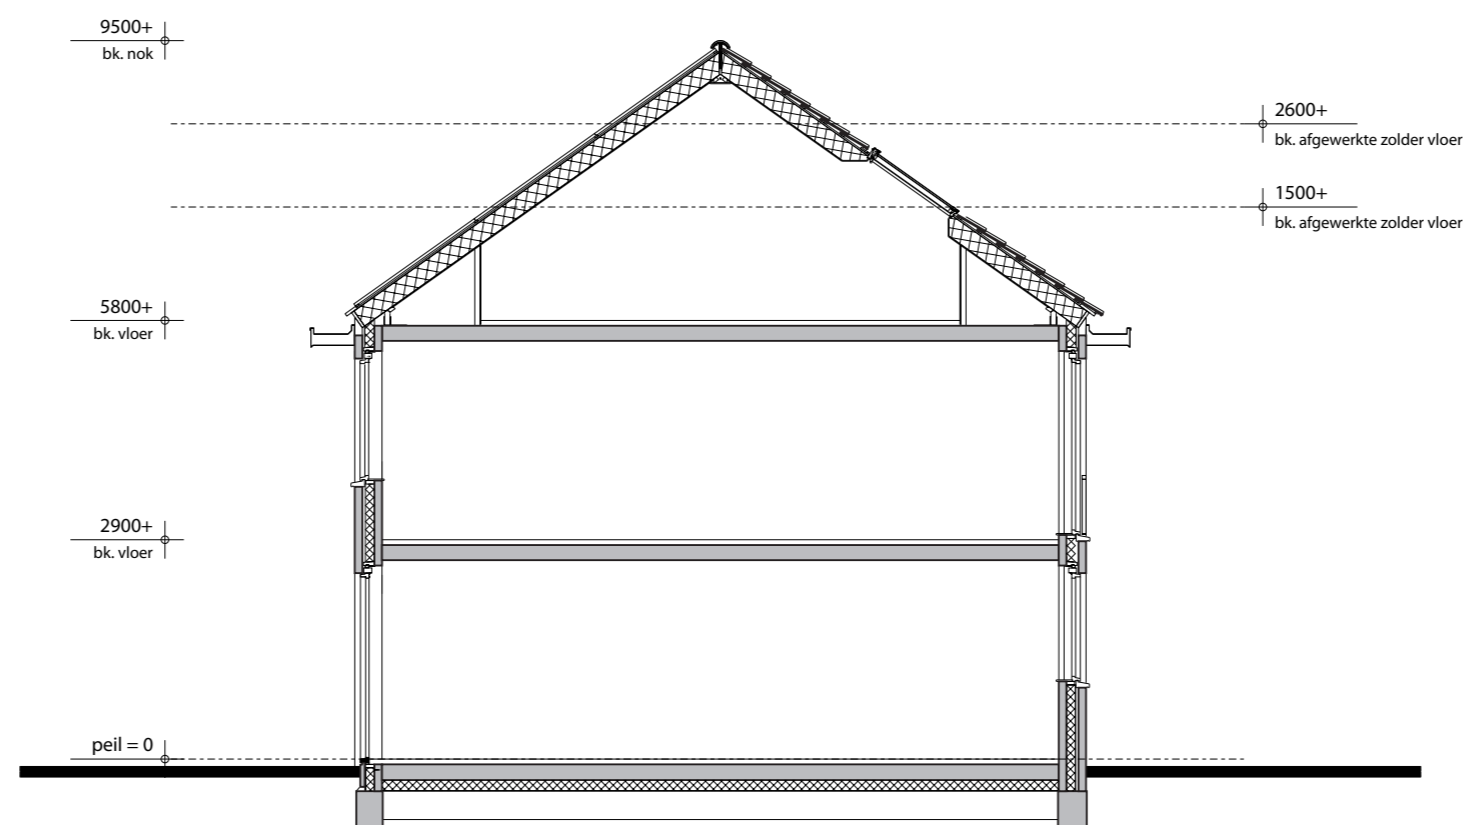


doorsnede




## Bouwnummers 6 t/m 9

2750+


peil = 0

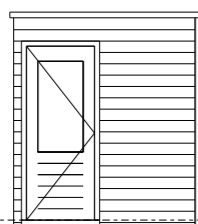


Linker zijaanzicht

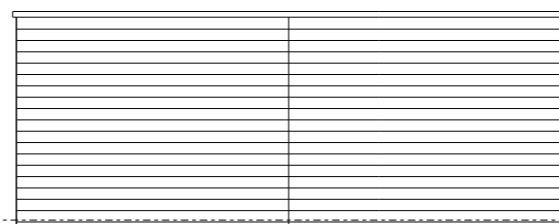


Vooraanzicht

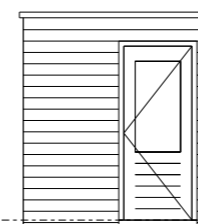

Rechter zijaanzicht

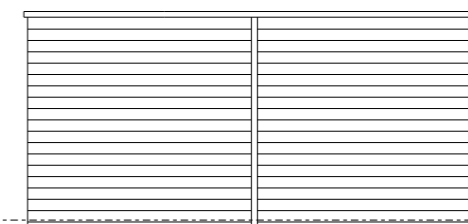

Achteraanzicht

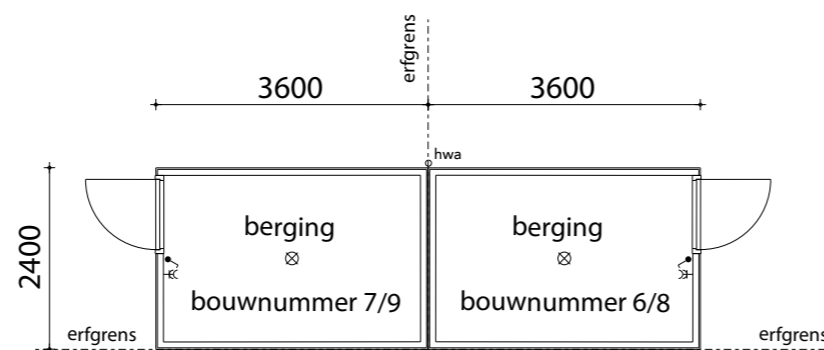


Plattegrond


## Bouwnummer 5

2750+


peil = 0

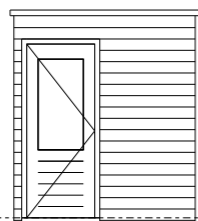


Linker zijaanzicht

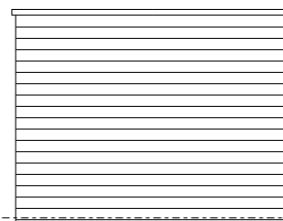


Vooraanzicht

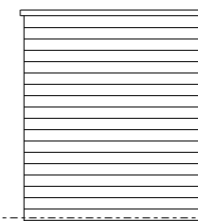

Rechter zijaanzicht

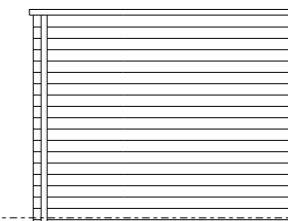

Achteraanzicht

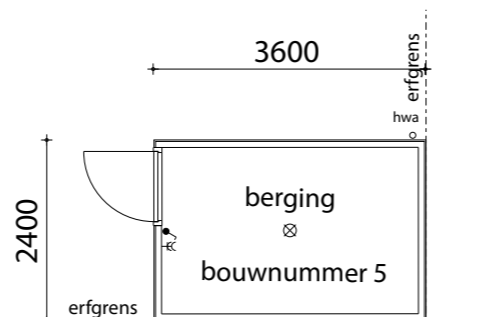

Plattegrond

## Bergingen

Bouwnummers 5 t/m 9



## Ontwikkeling:

drs. J.G. van der Laan  
— Holding BV —

Drs. J. G. van der Laan Holding  
p.a. Strandweg 32  
3151 HV Hoek van Holland

Deze verhuurdocumentatie werd met de grootste zorg samengesteld. Niettemin moeten wij het voorbehoud maken, dat geringe afwijkingen in de maatvoering en van overheidswege verlangde wijzigingen kunnen voorkomen. De op tekening aangegeven maten en ingetekende situaties en dergelijke zijn circa maten en hebben geen bewijskracht. Over- en ondermaat komen niet voor verrekening in aanmerking.

Bij de zogenoemde Artist's Impressions moet worden aangetekend dat details en kleurstelling kunnen afwijken van de latere werkelijkheid. In het gezamenlijk streven naar een optimale kwaliteit van de woning wordt de mogelijkheid niet uitgesloten dat er kleine wijzigingen kunnen plaats vinden. Dit heeft uiteraard voor u geen financiële kostenconsequenties.