


# Situatie

4 Rijwoningen - Bouwnummers 1 t/m 4

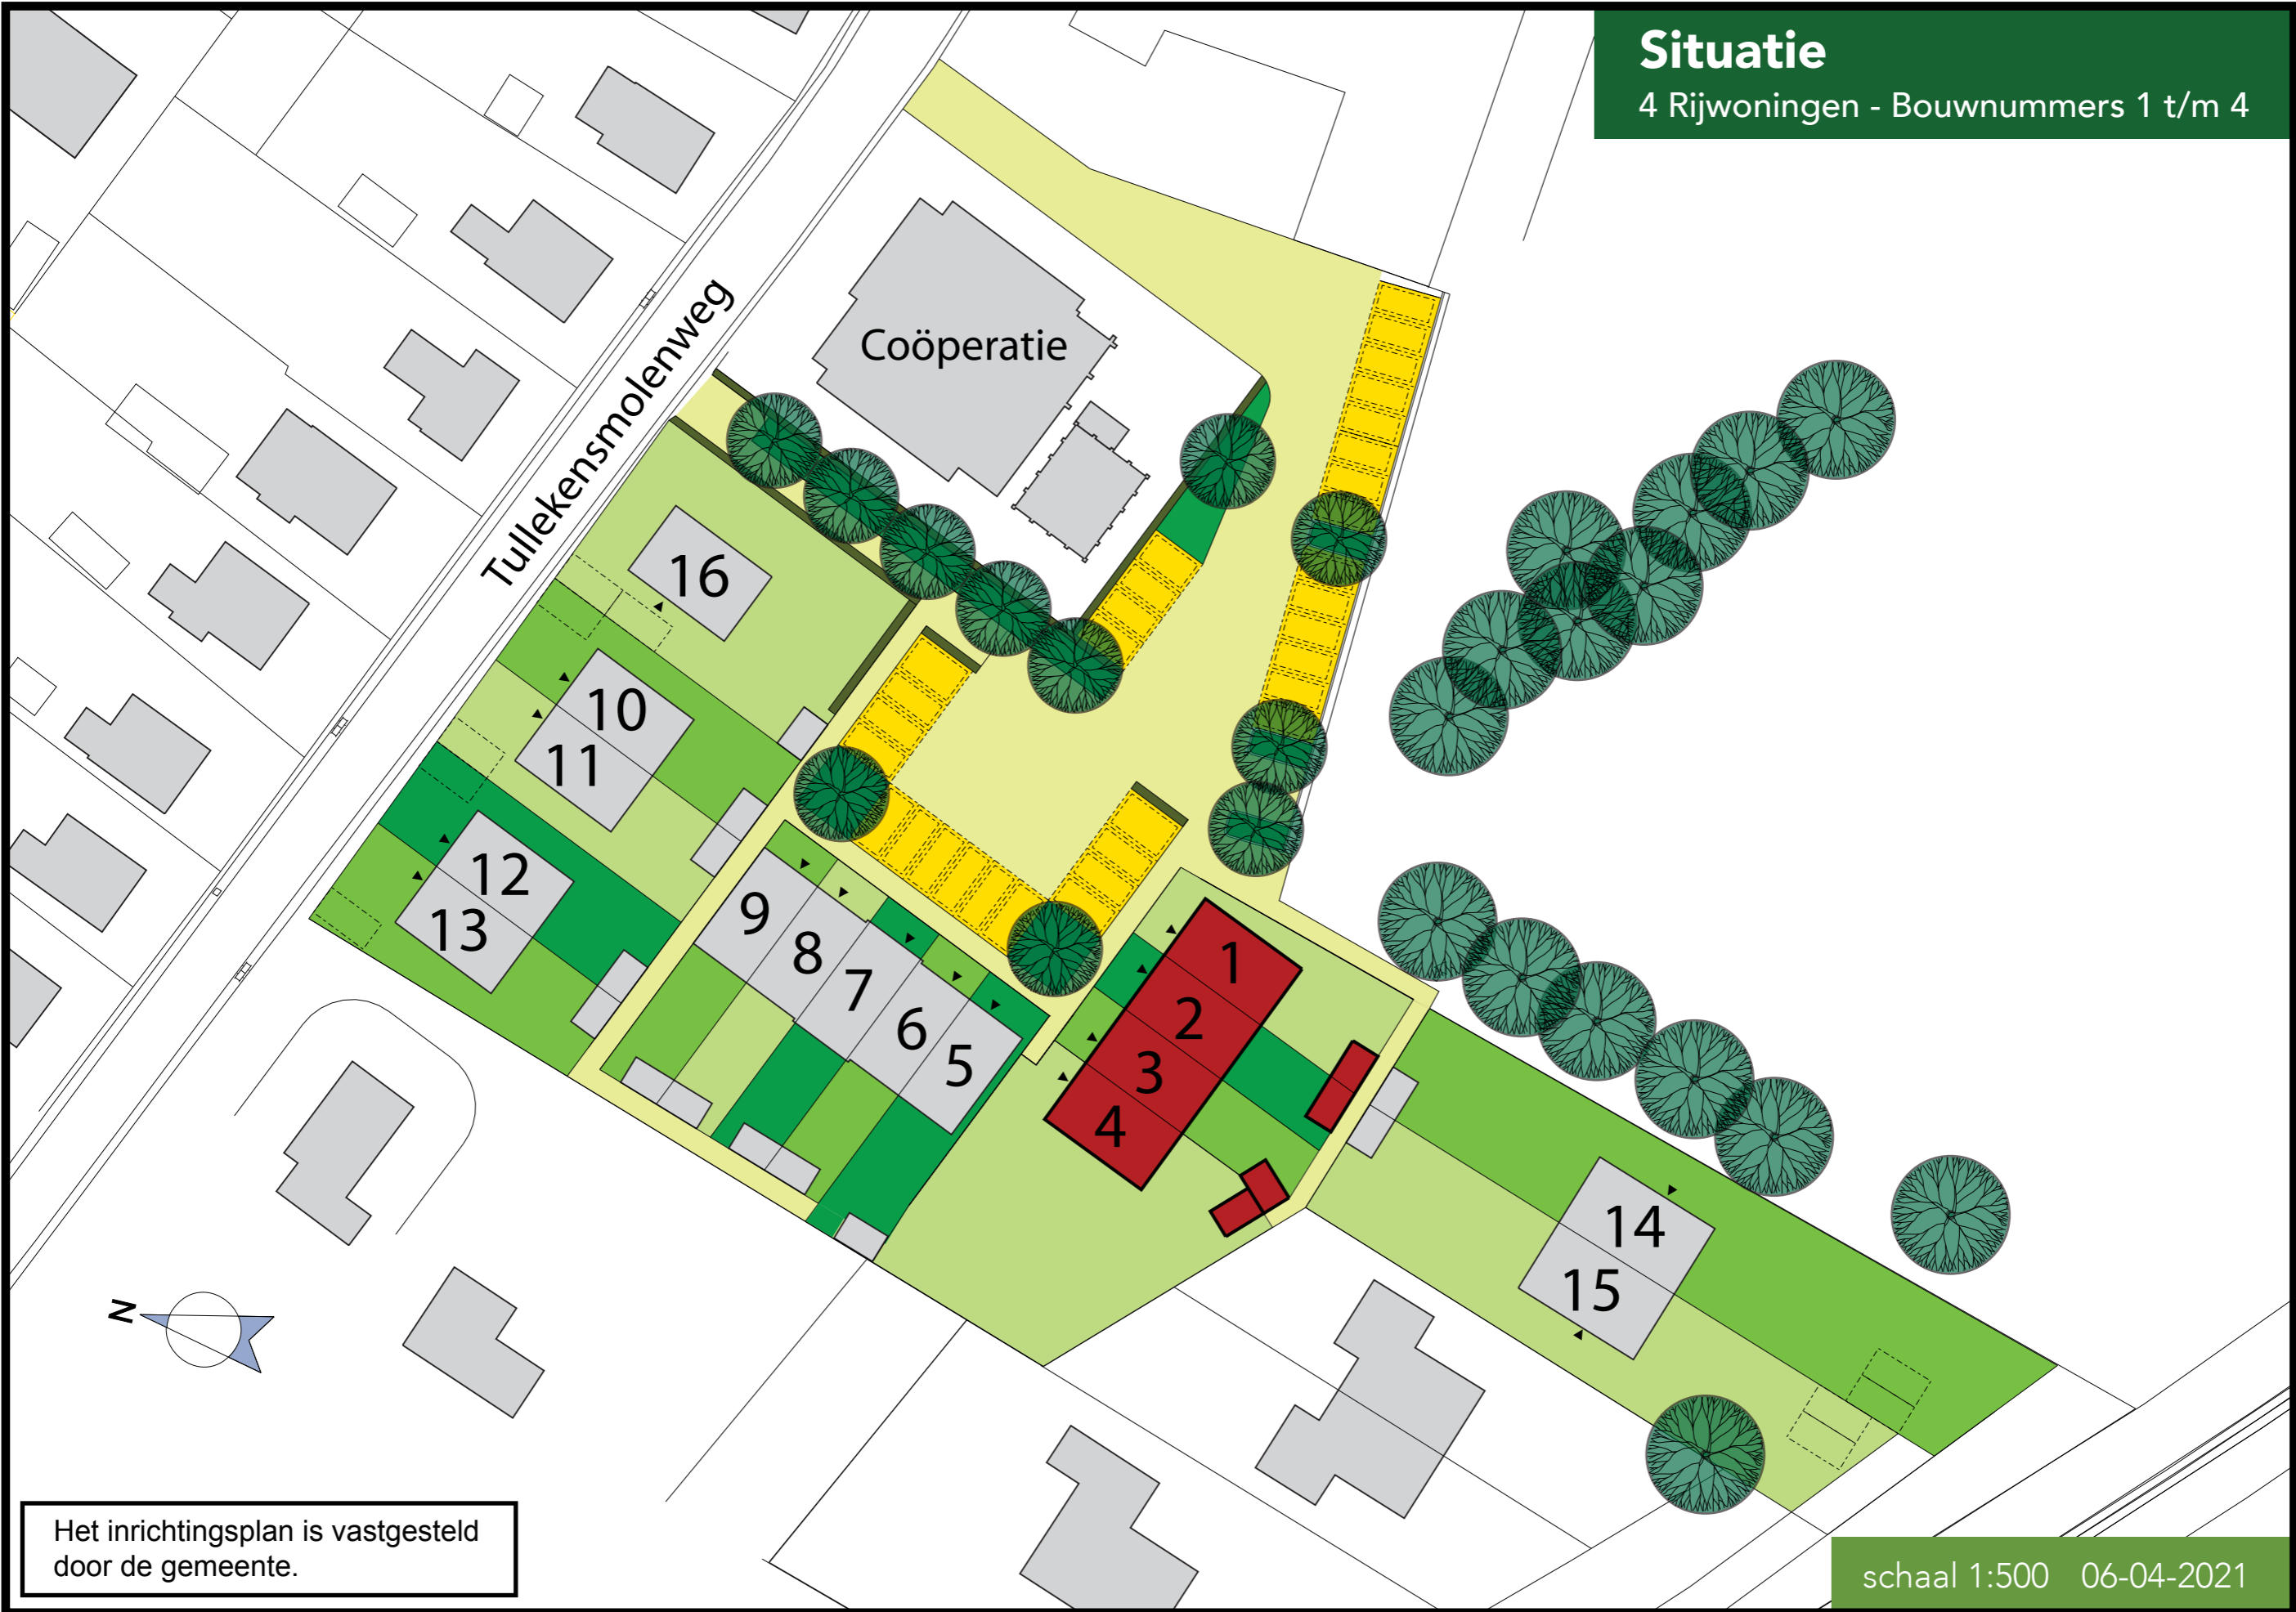

Het inrichtingsplan is vastgesteld door de gemeente.


schaal 1:500 06-04-2021




7

5400  
**type A**

**type As**

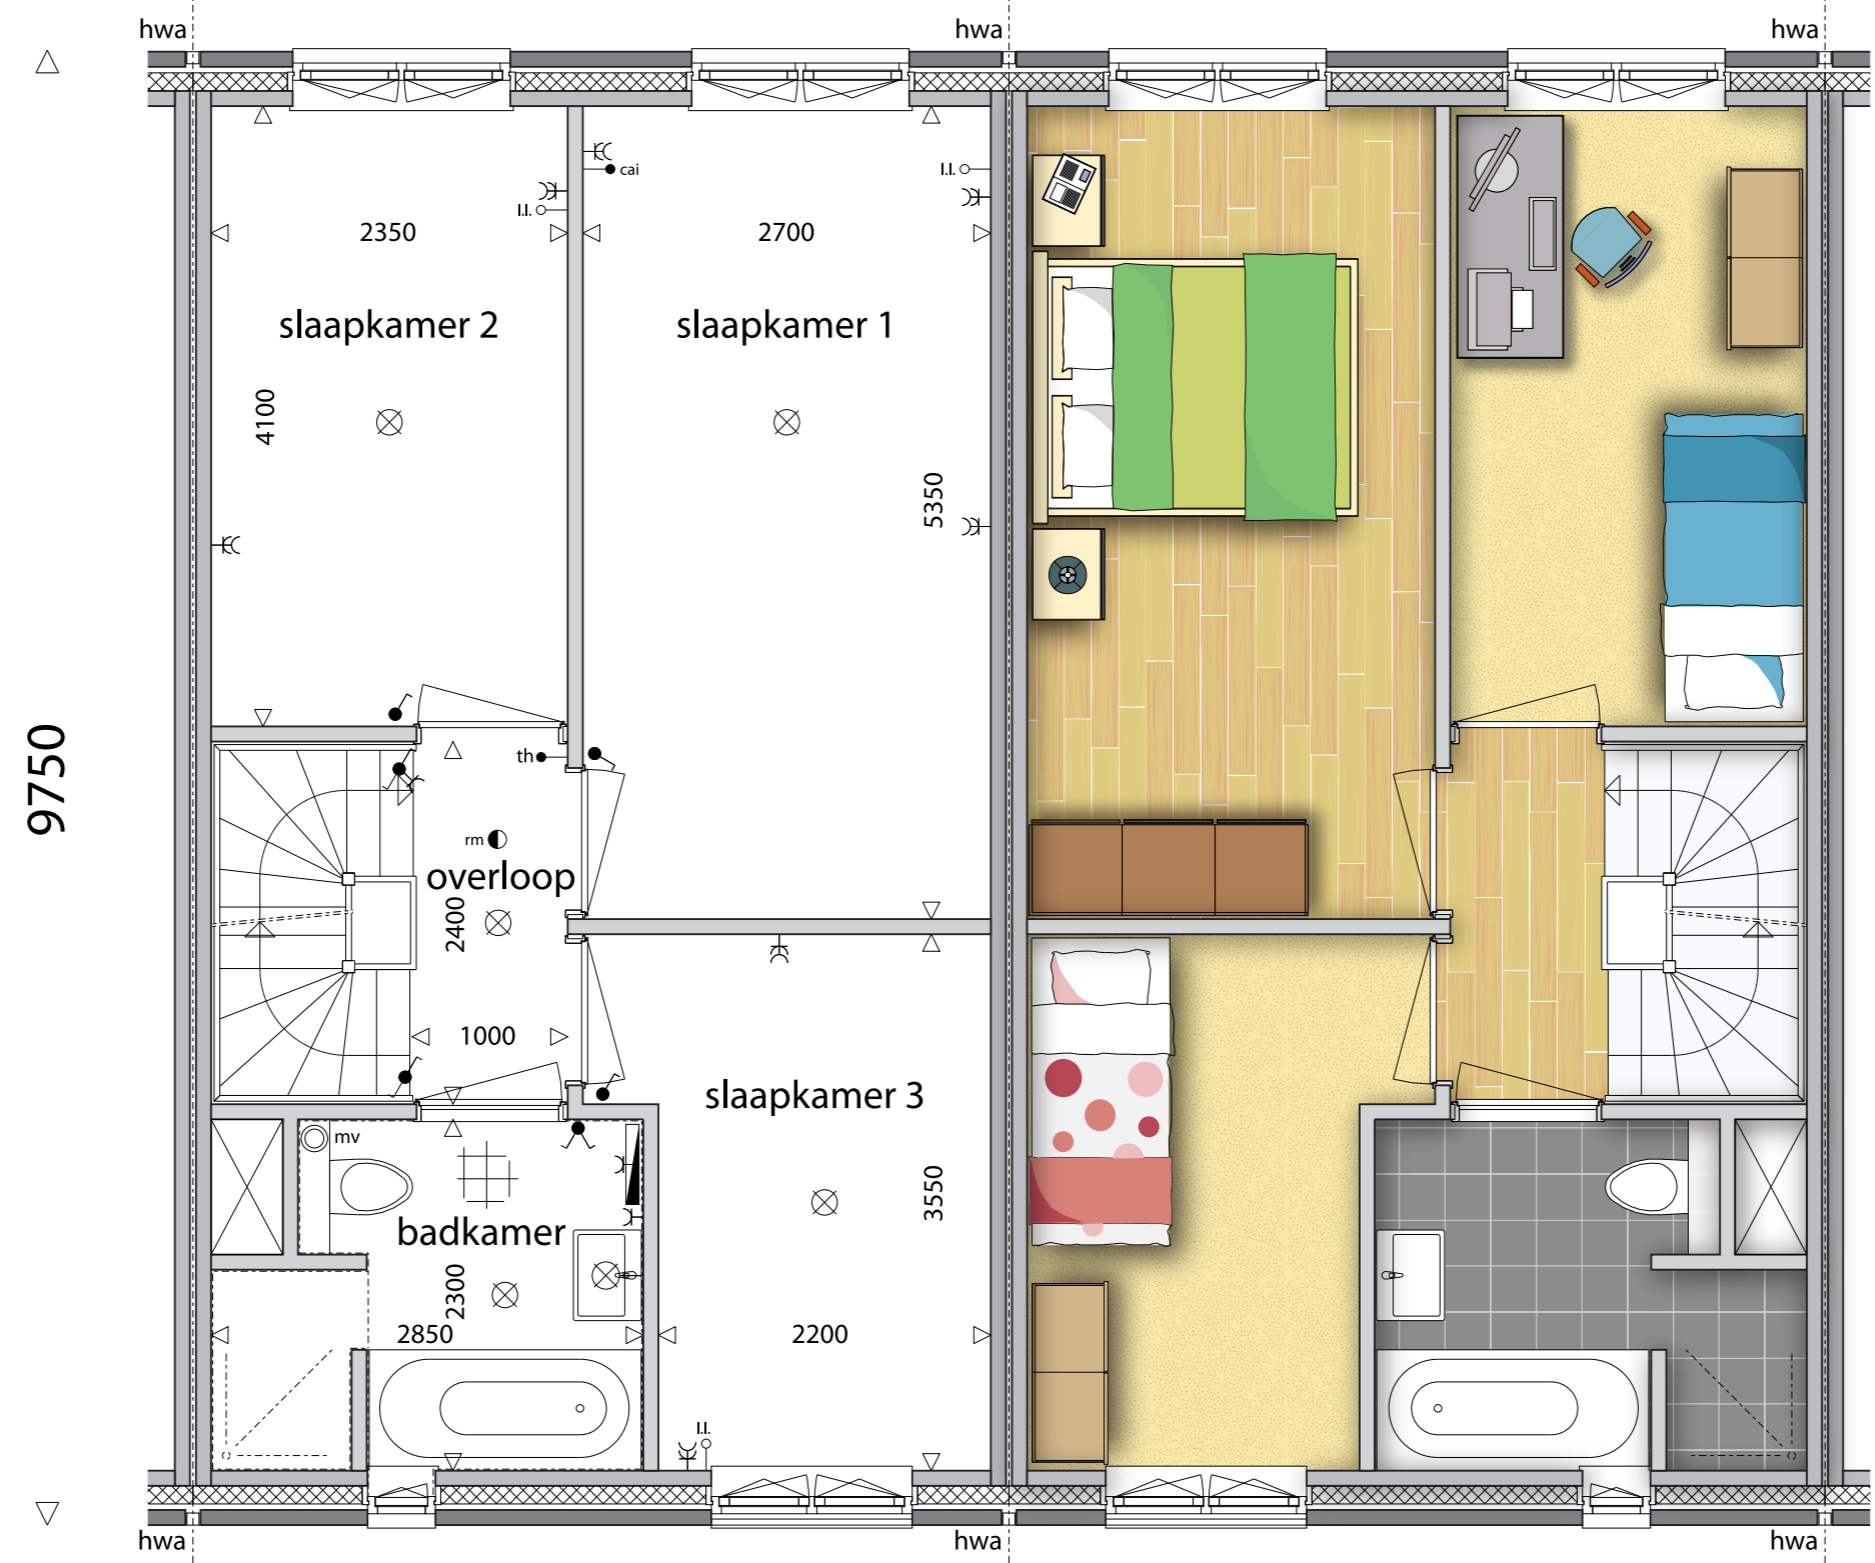

9750

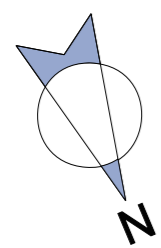

technische informatie


indicatieve woninginrichting

**1e verdieping**

8

5400  
type A

type As

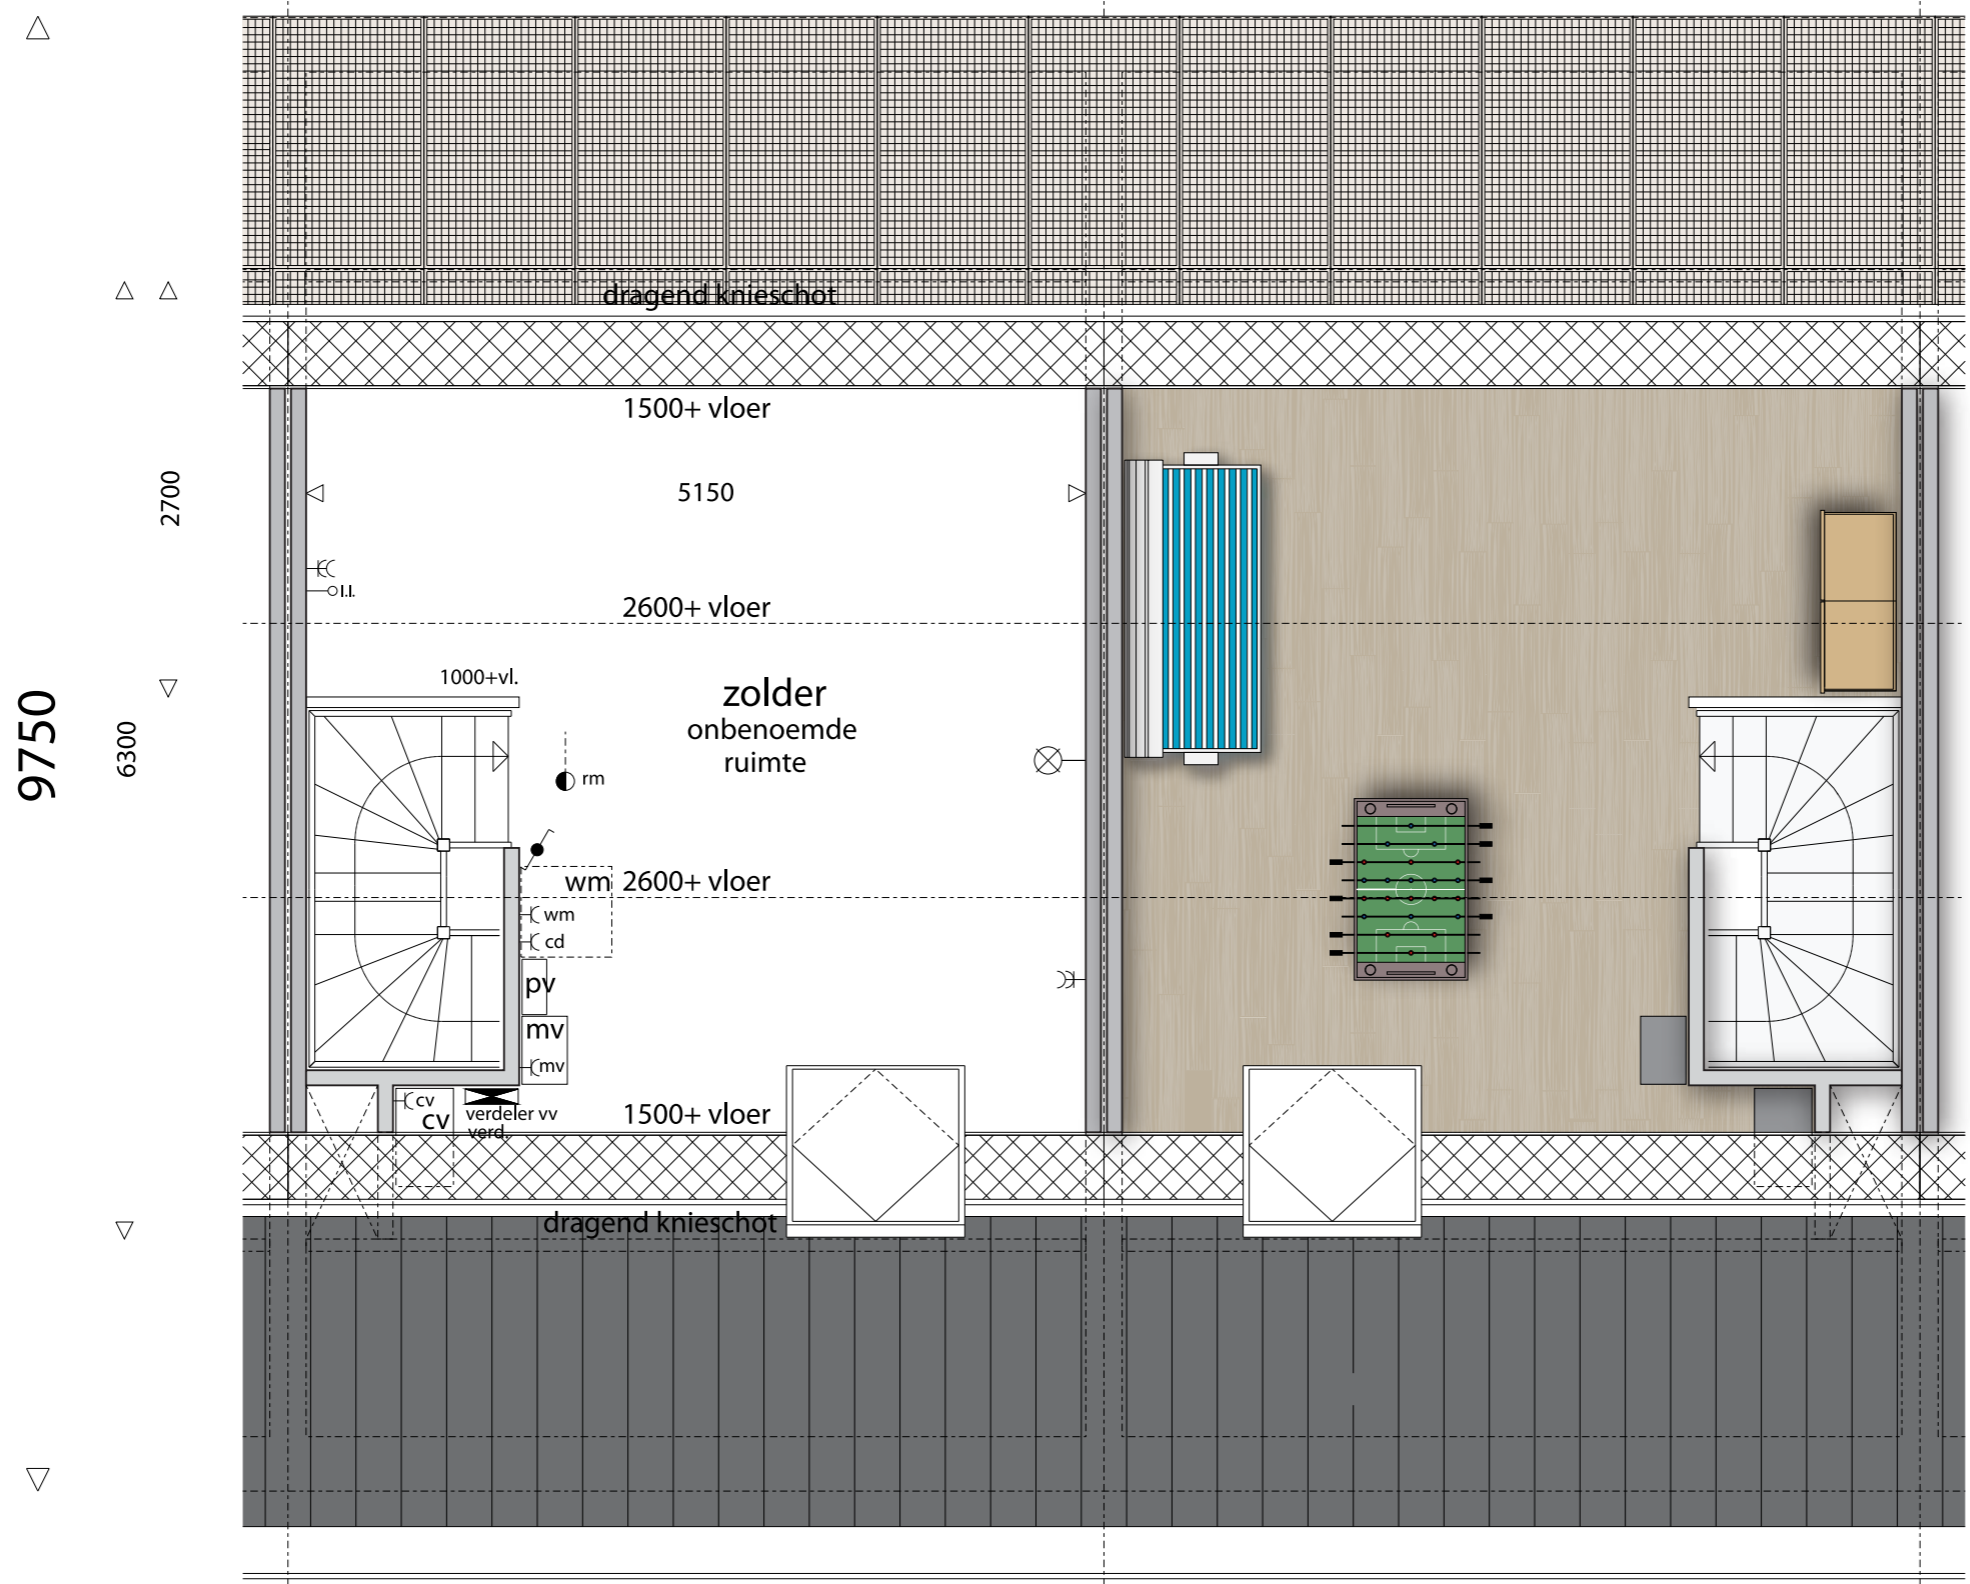

9750


6300


2700

technische informatie


indicatieve woninginrichting

**2e verdieping**

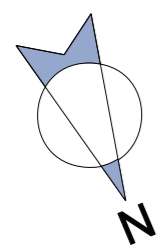


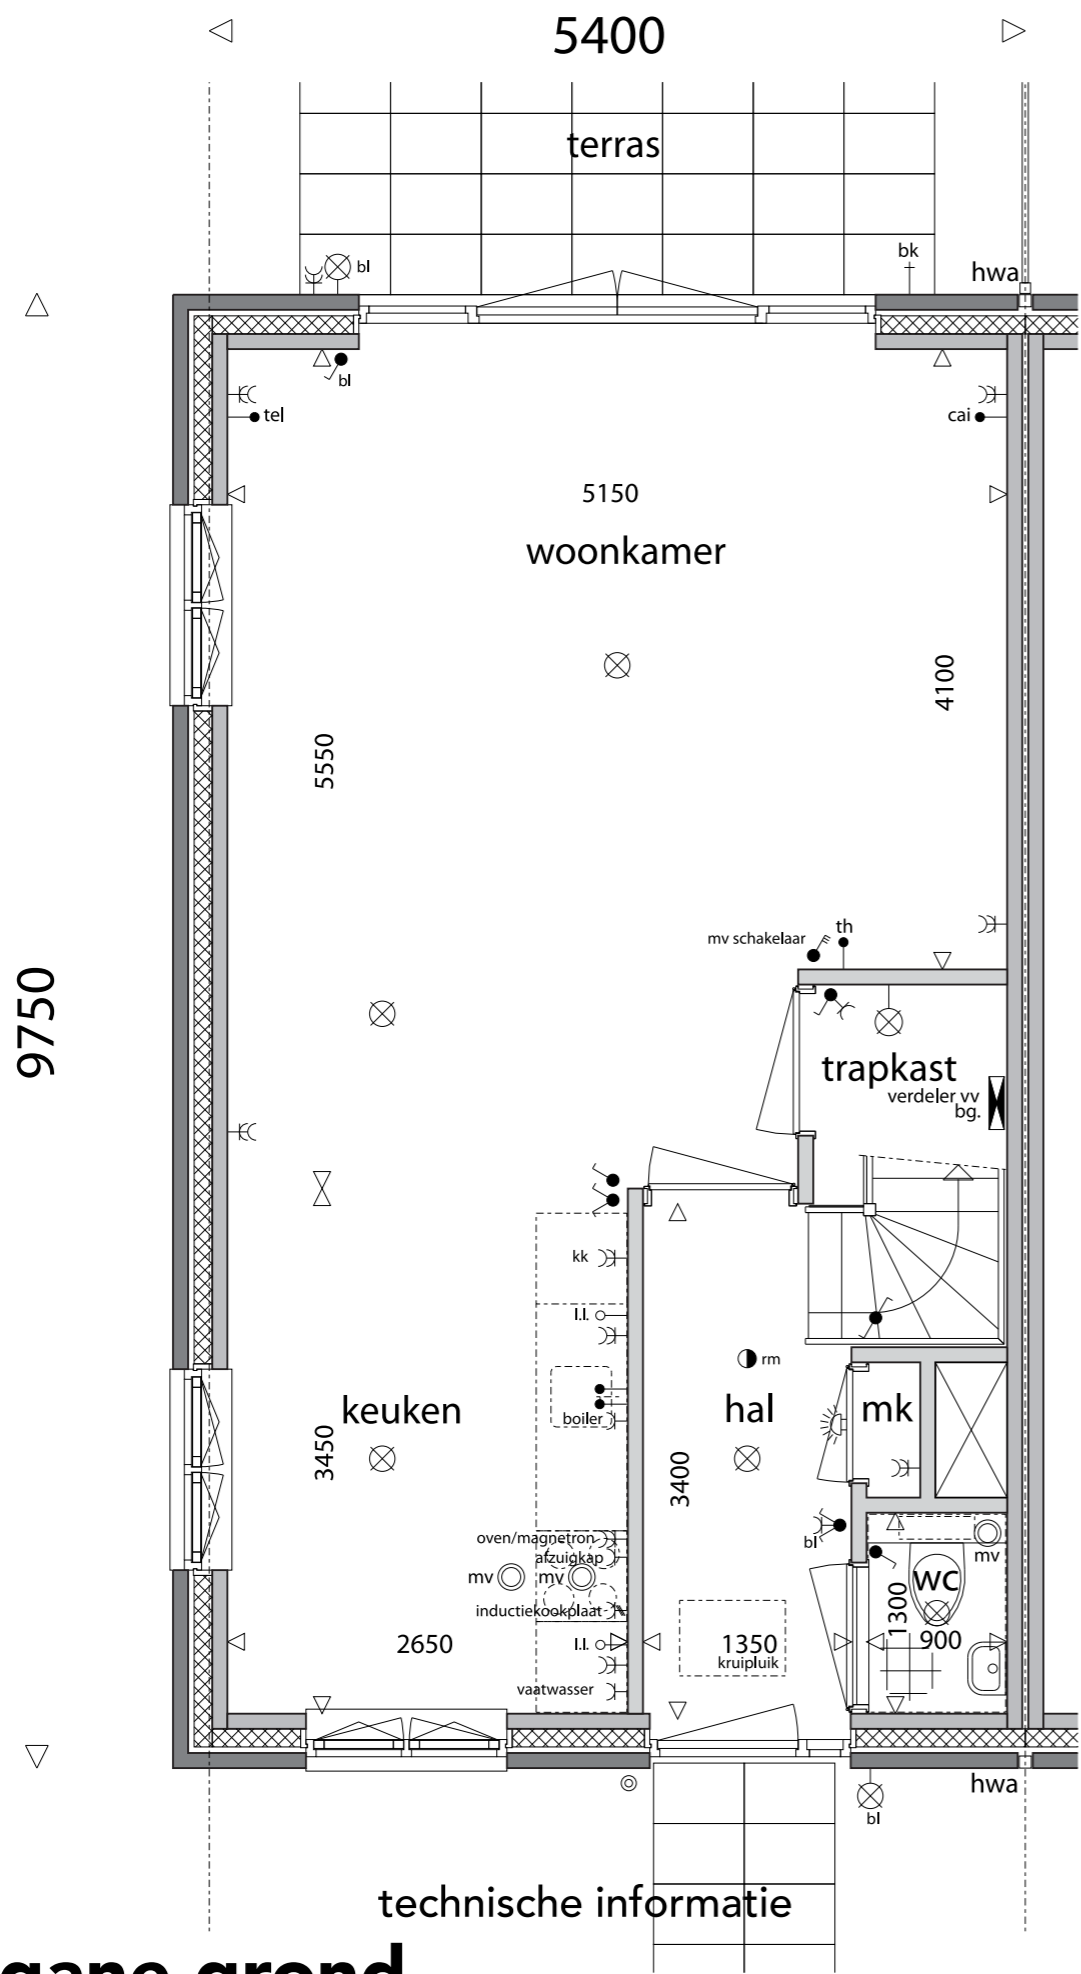

**Begane grond**

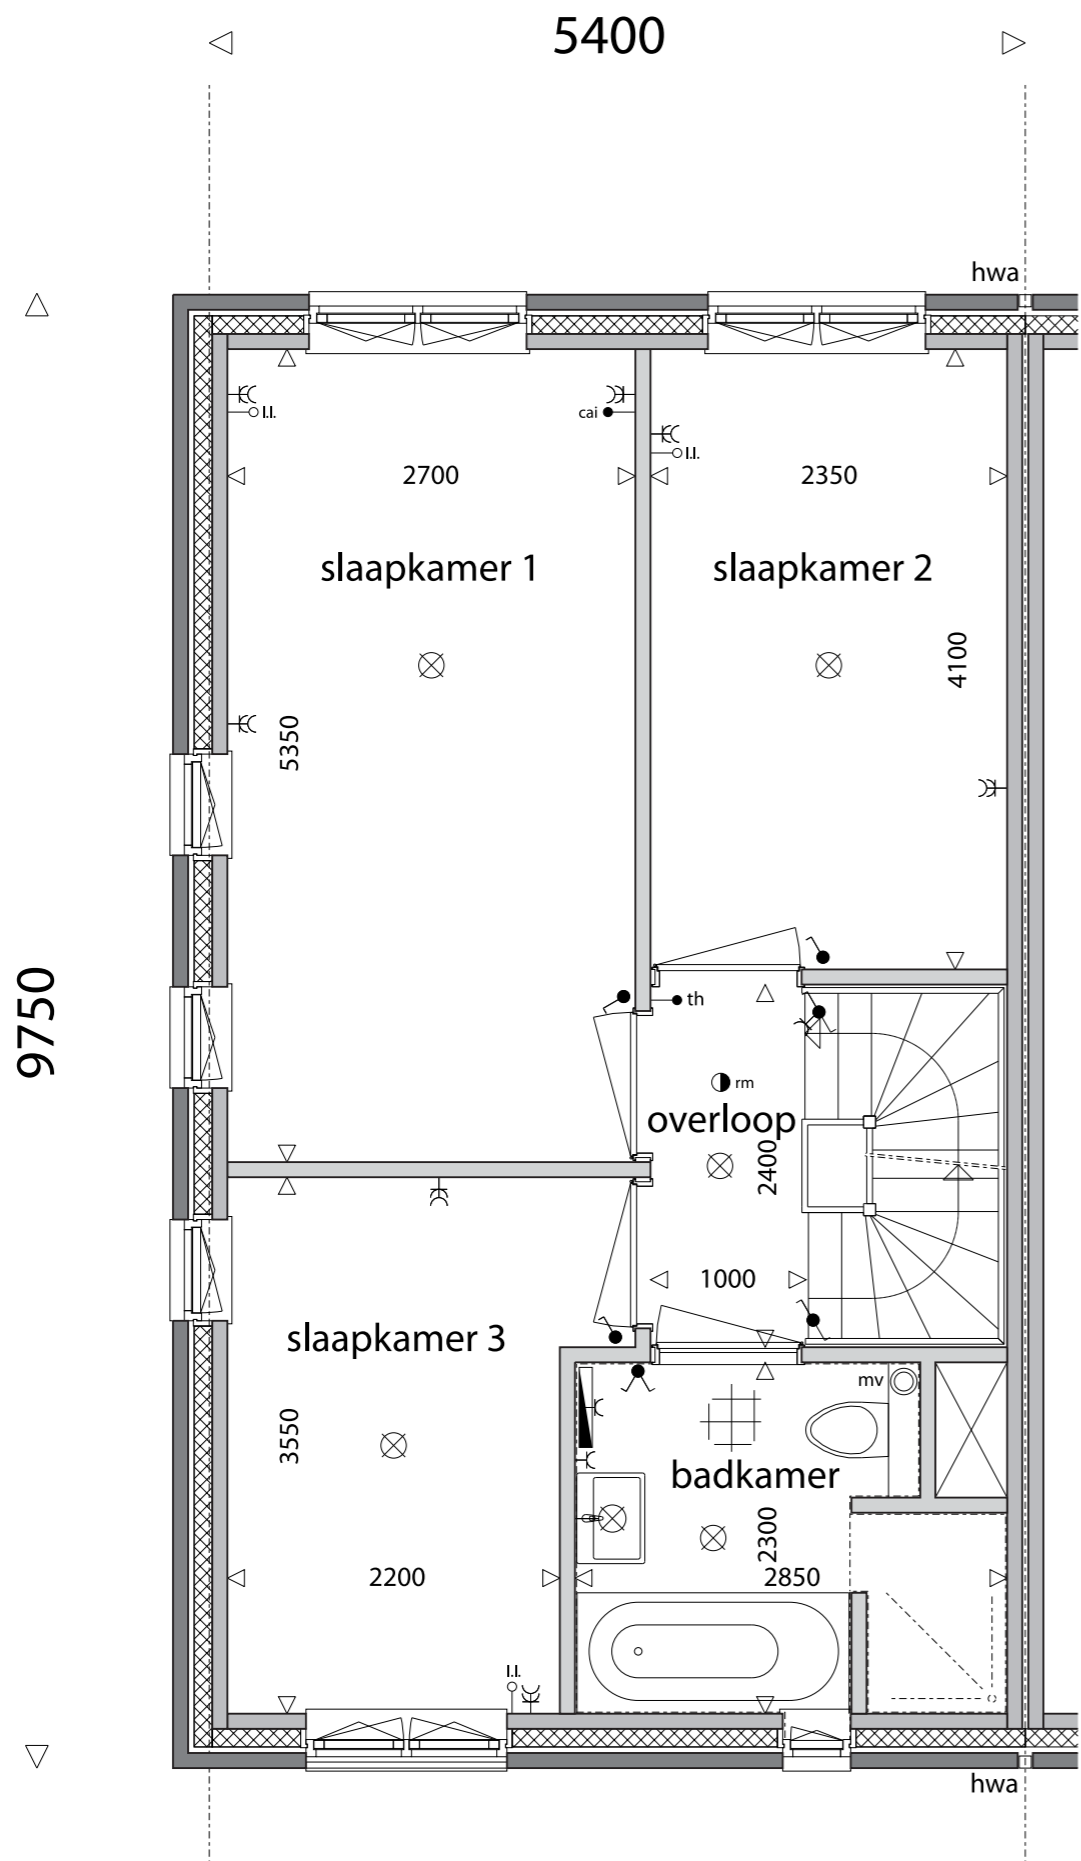



technische informatie

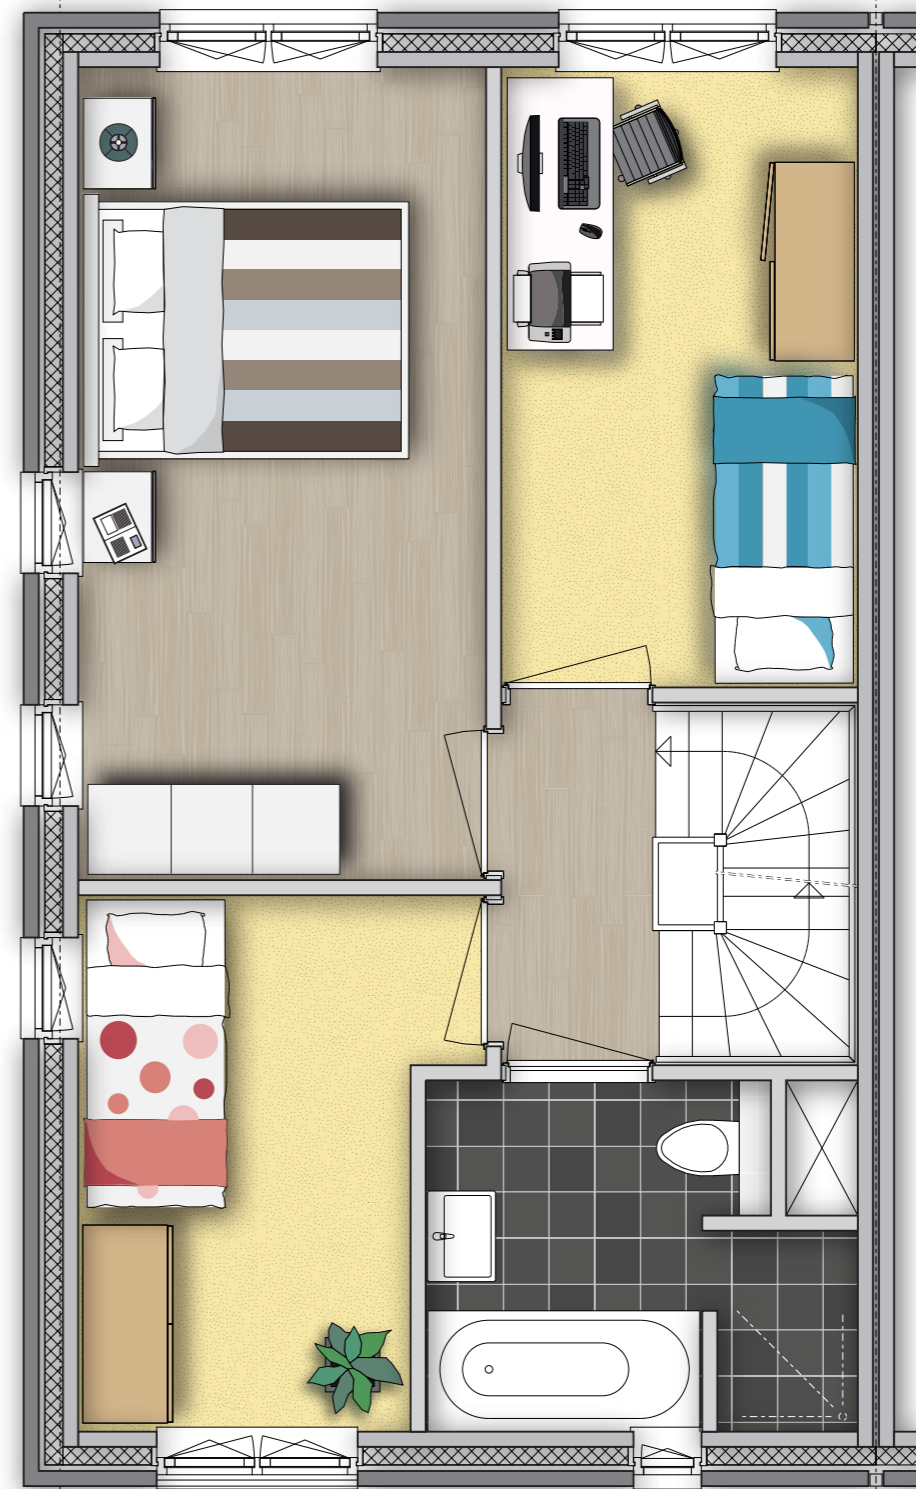

indicatieve woninginrichting



# 1e verdieping

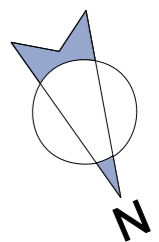

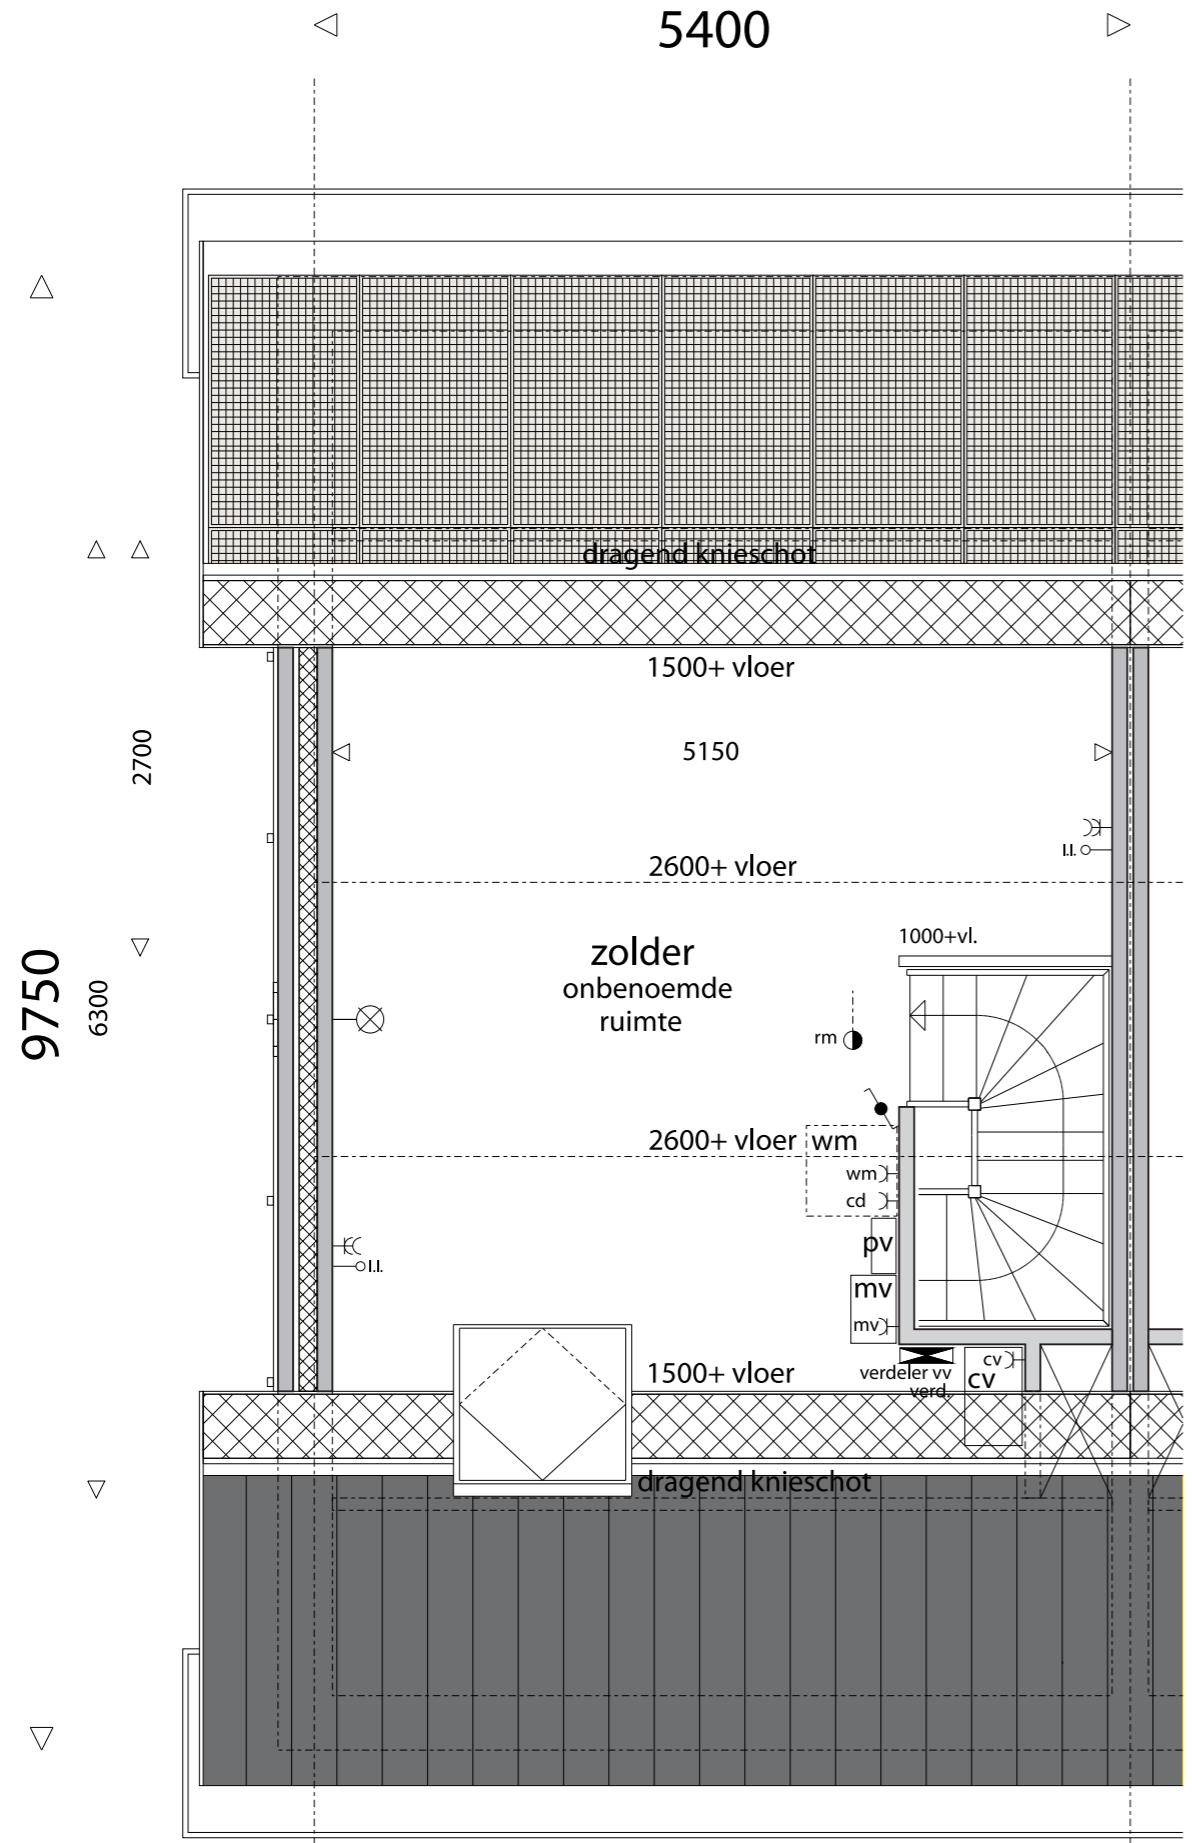


technische informatie


# 2e verdieping

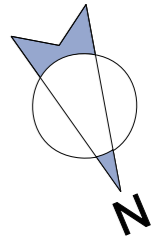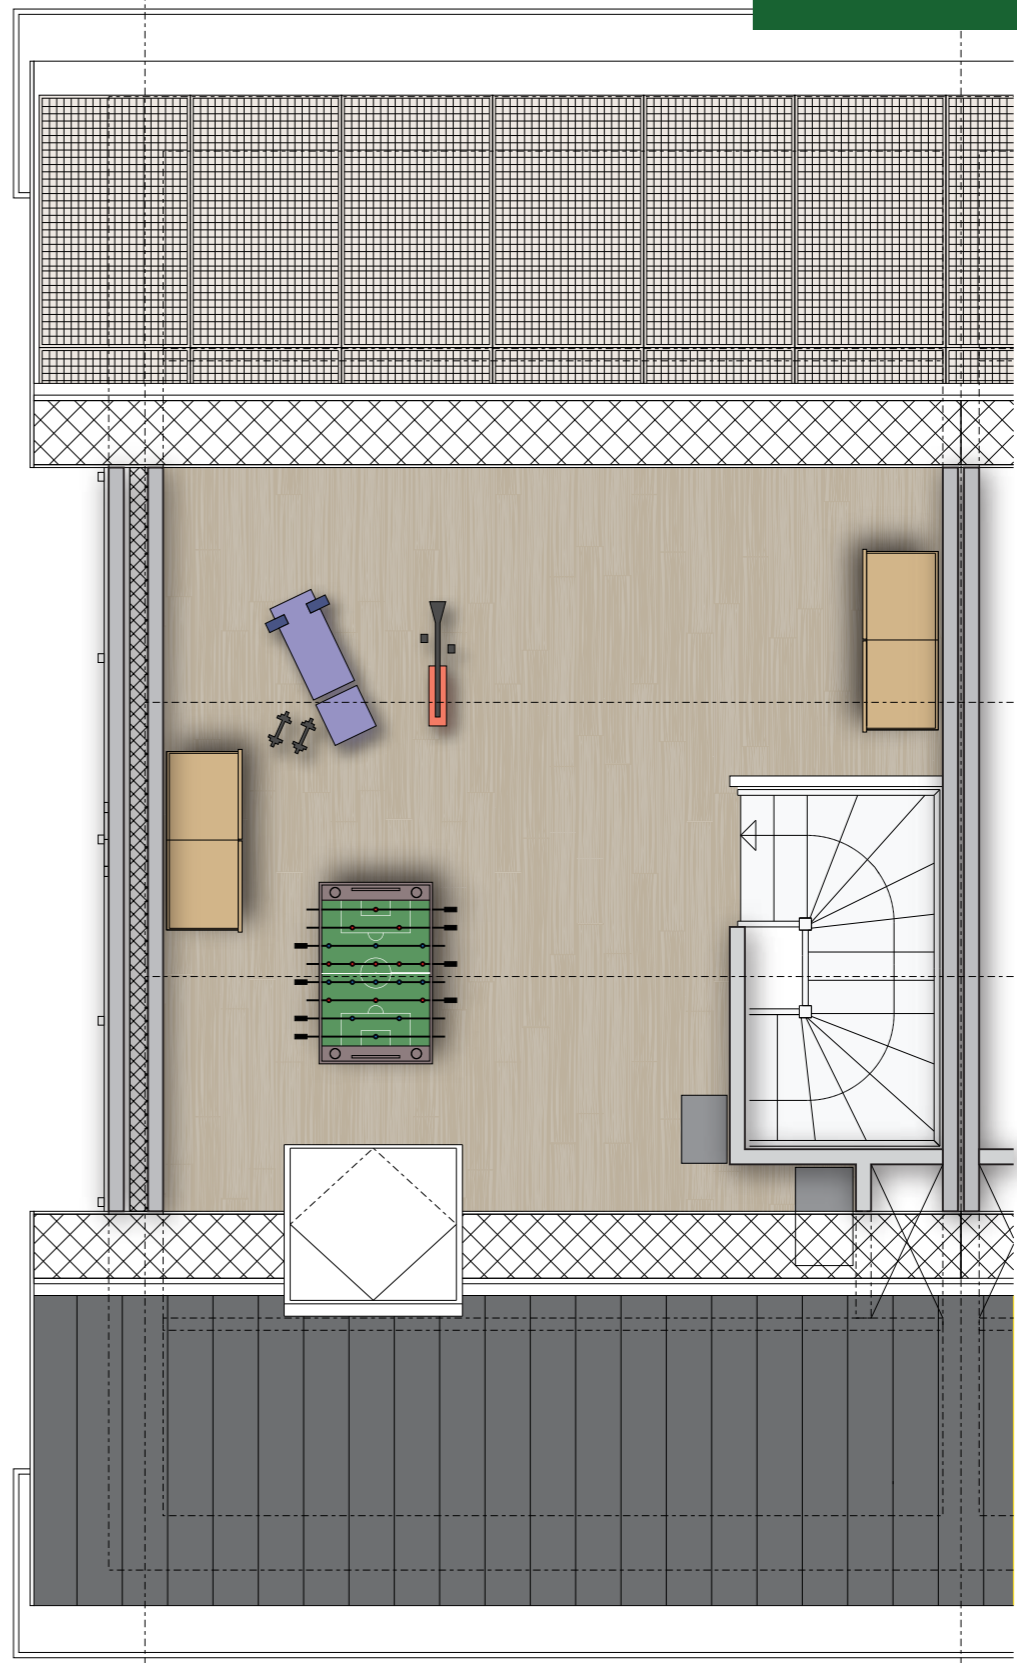

**Type C**  
Bouwnummer 4  
schaal 1:50 06-04-2021

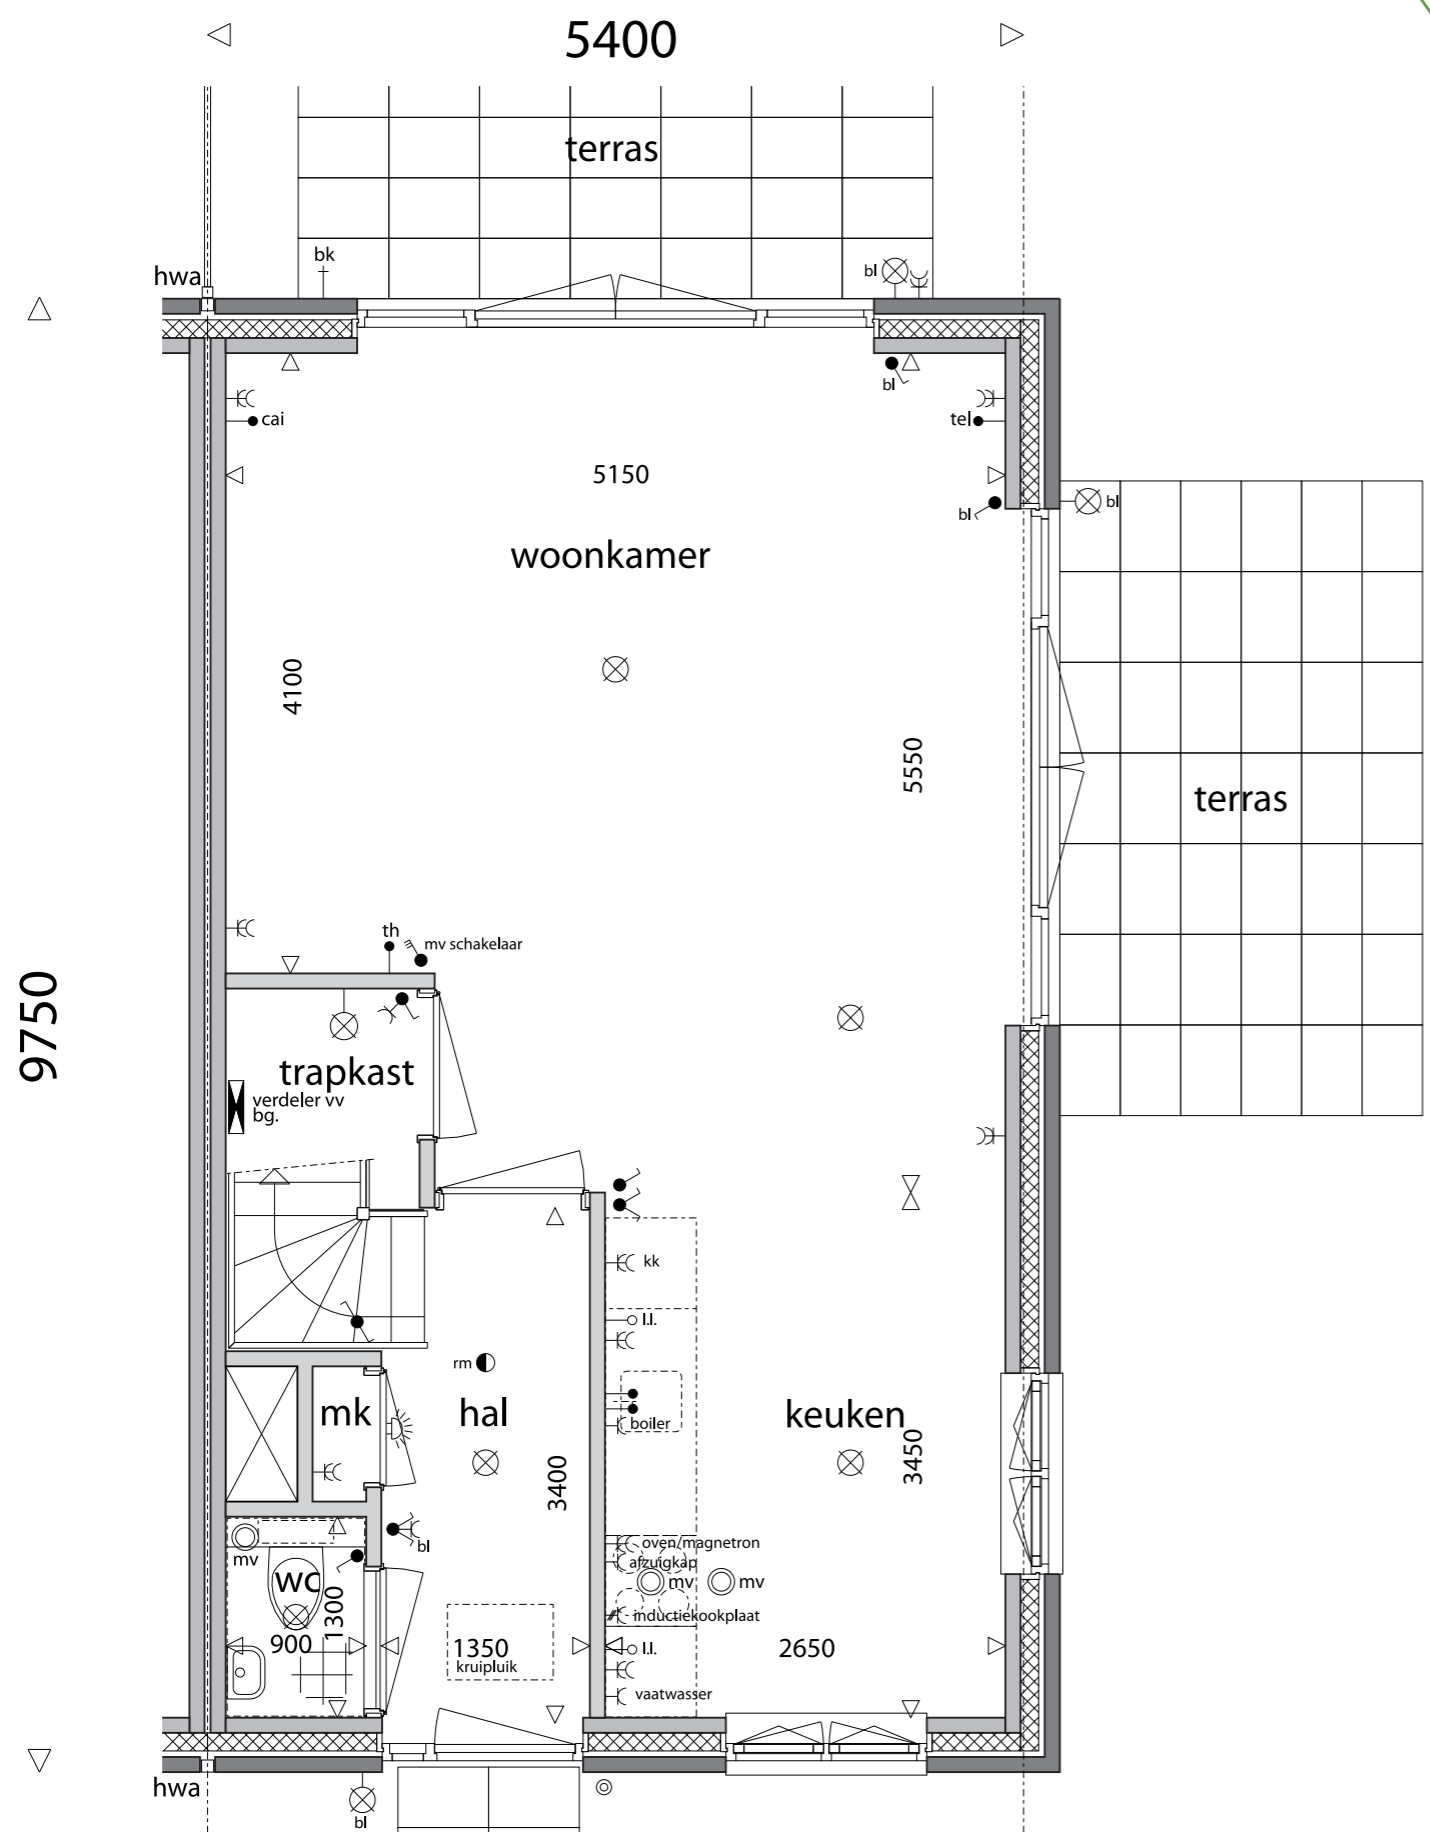

**Begane grond**



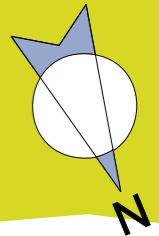





**Type C**

Bouwnummer 4

schaal 1:50 06-04-2021

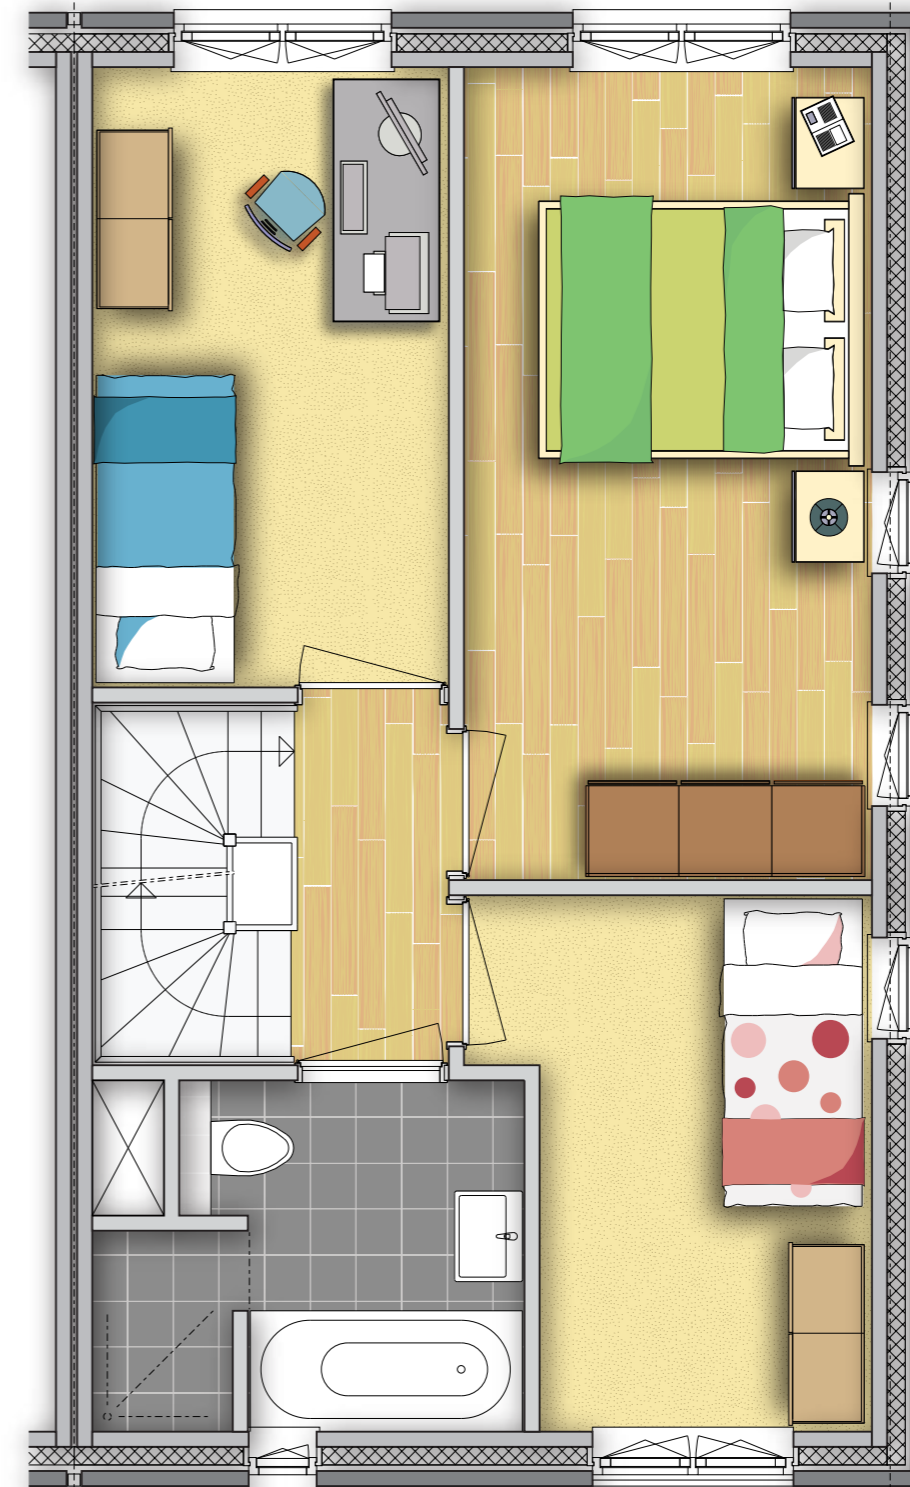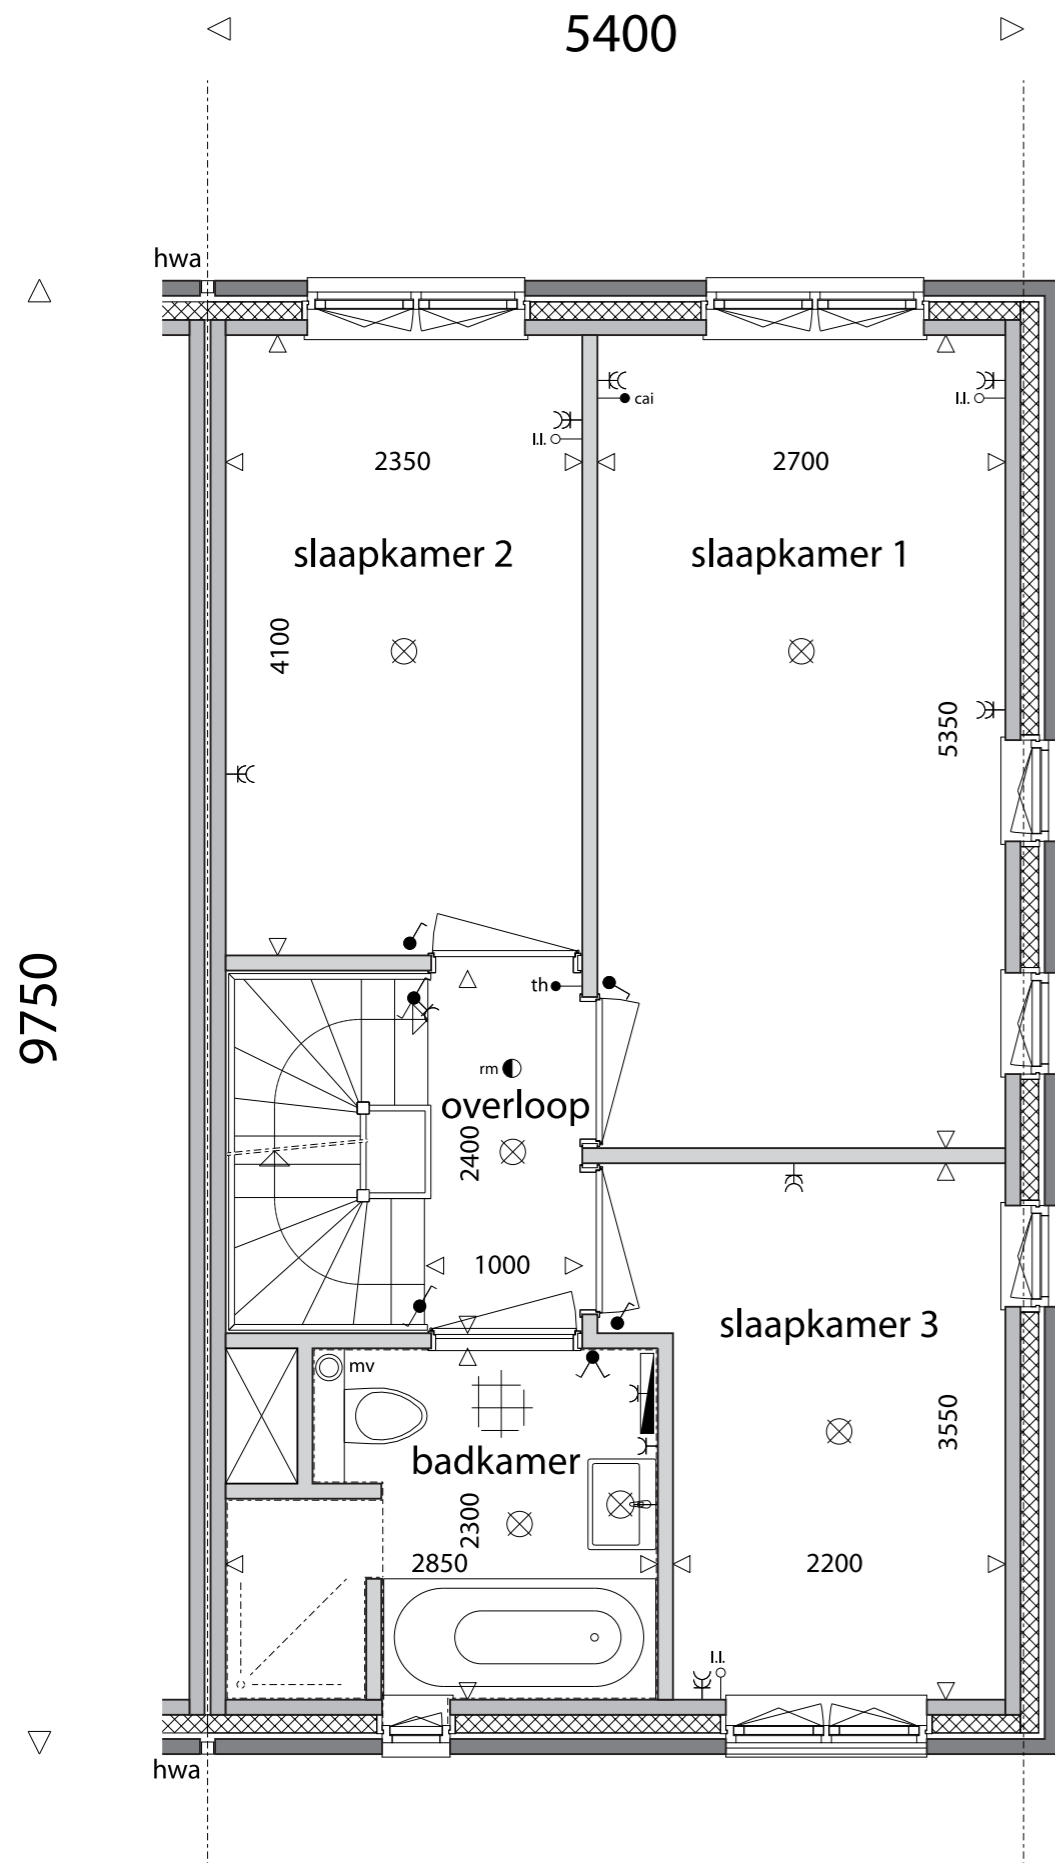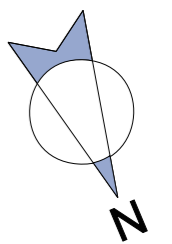
**1e verdieping**

5400

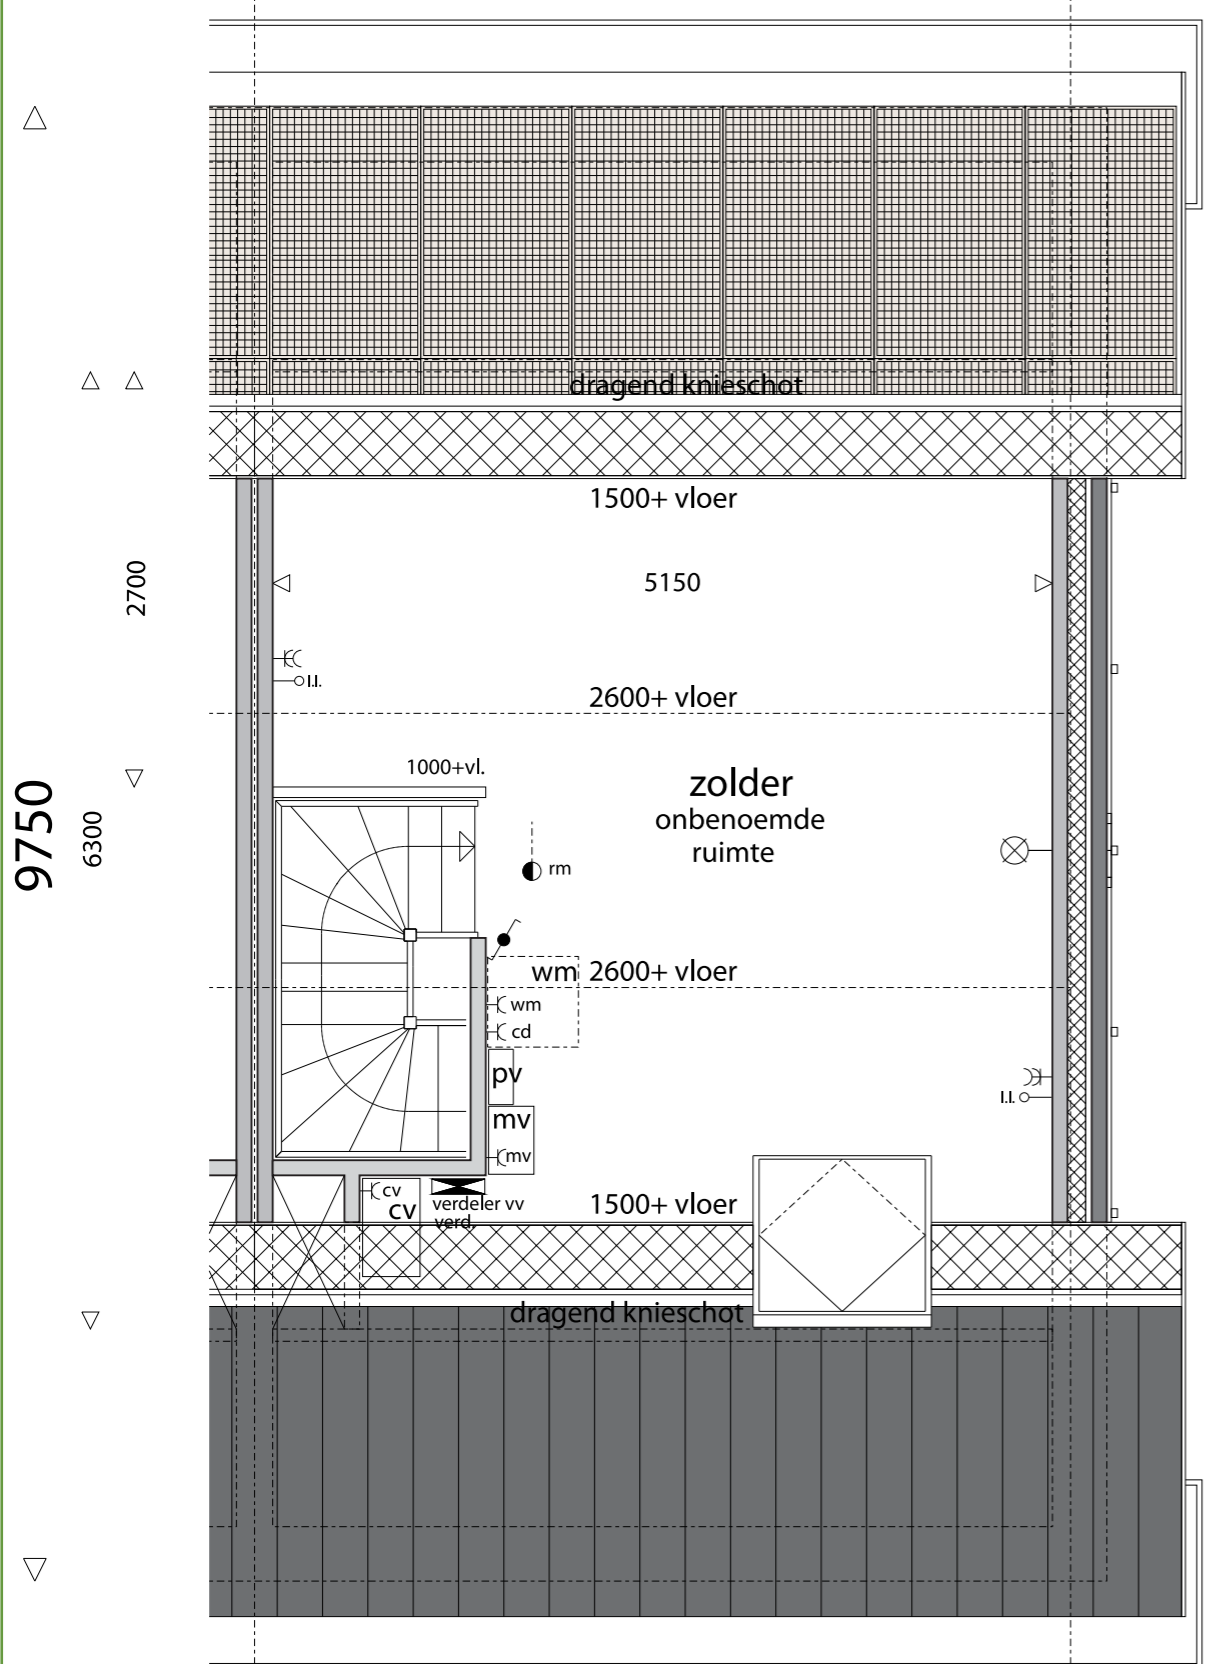


technische informatie

# 2e verdieping

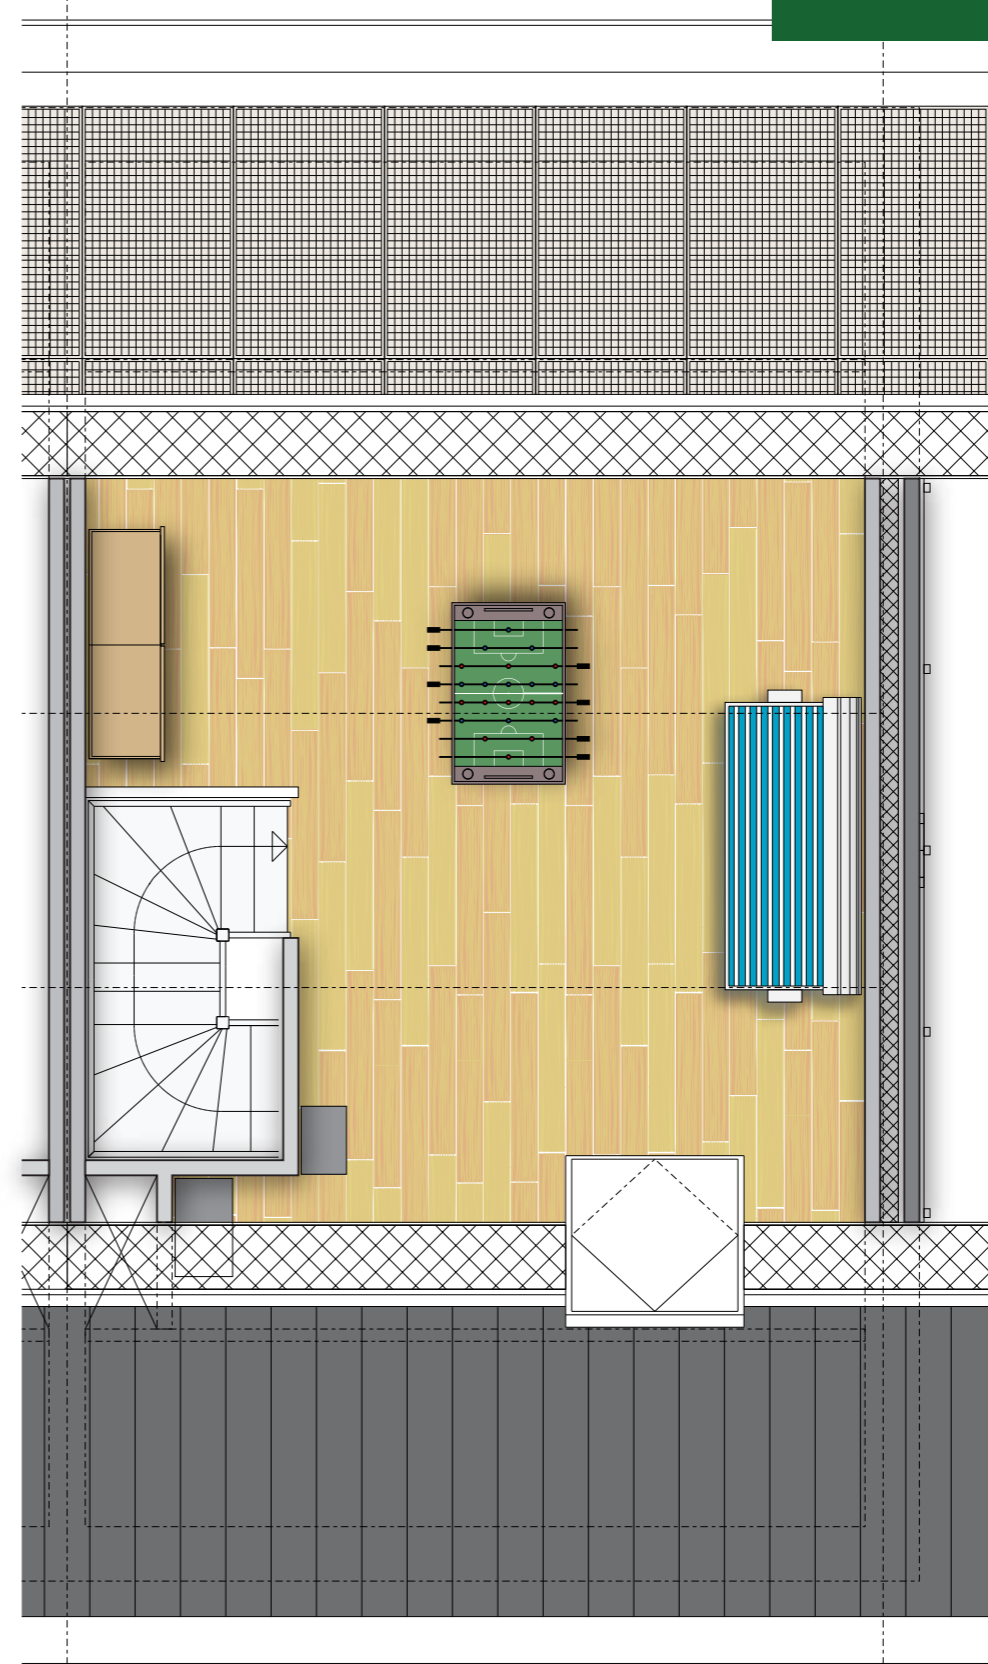

indicatieve woninginrichting

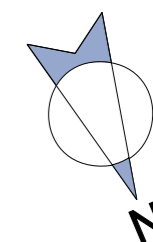

Bouwnummers 1 en 2




Linker zijaanzicht

Vooraanzicht


Rechter zijaanzicht

Achteraanzicht

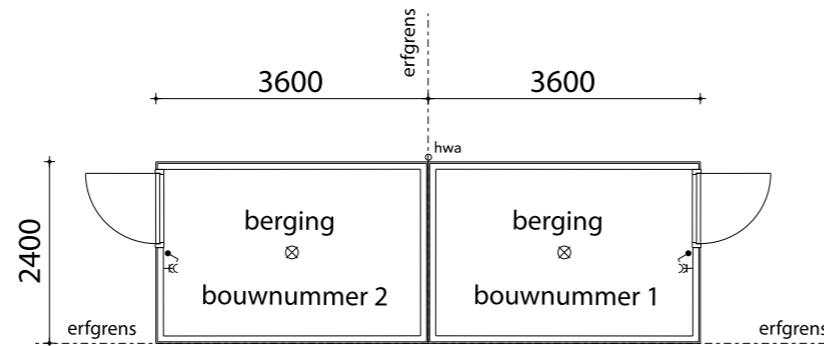

Plattegrond

Bouwnummers 3 en 4

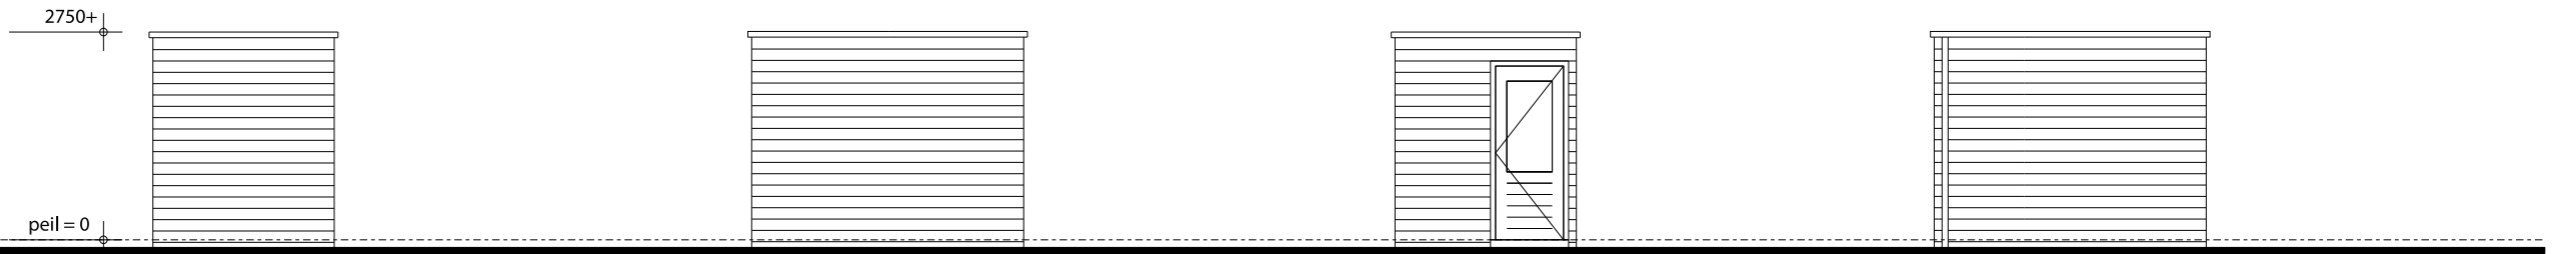


Linker zijaanzicht


Vooraanzicht


Rechter zijaanzicht

Achteraanzicht

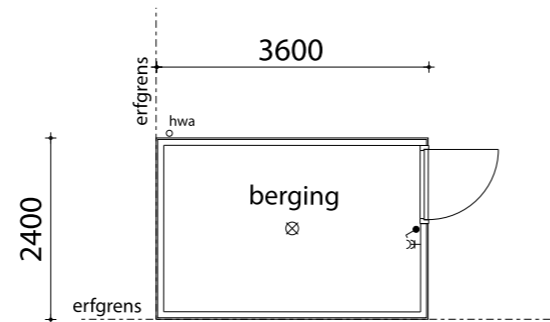

Plattegrond

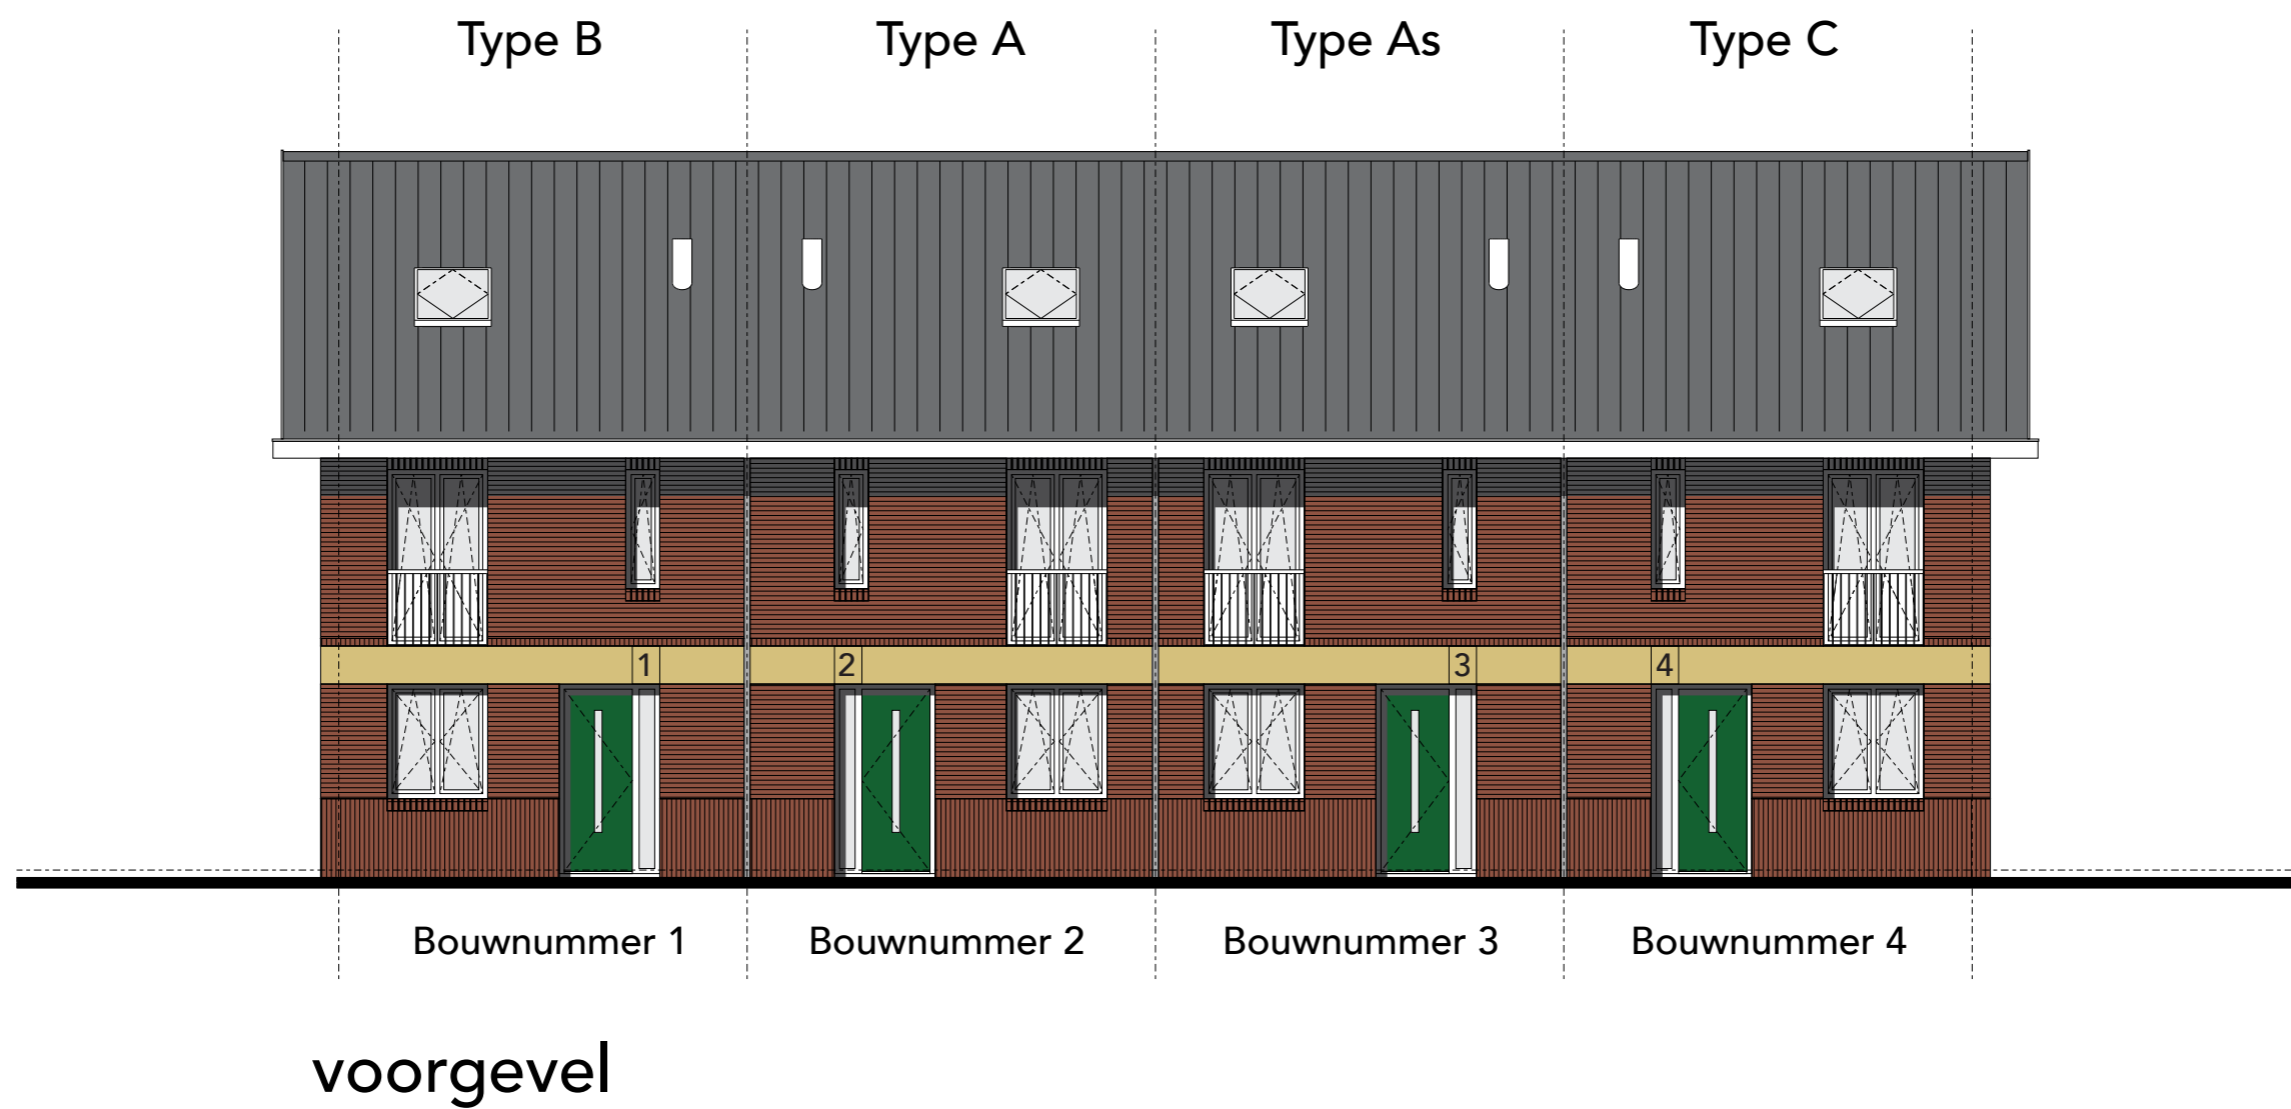

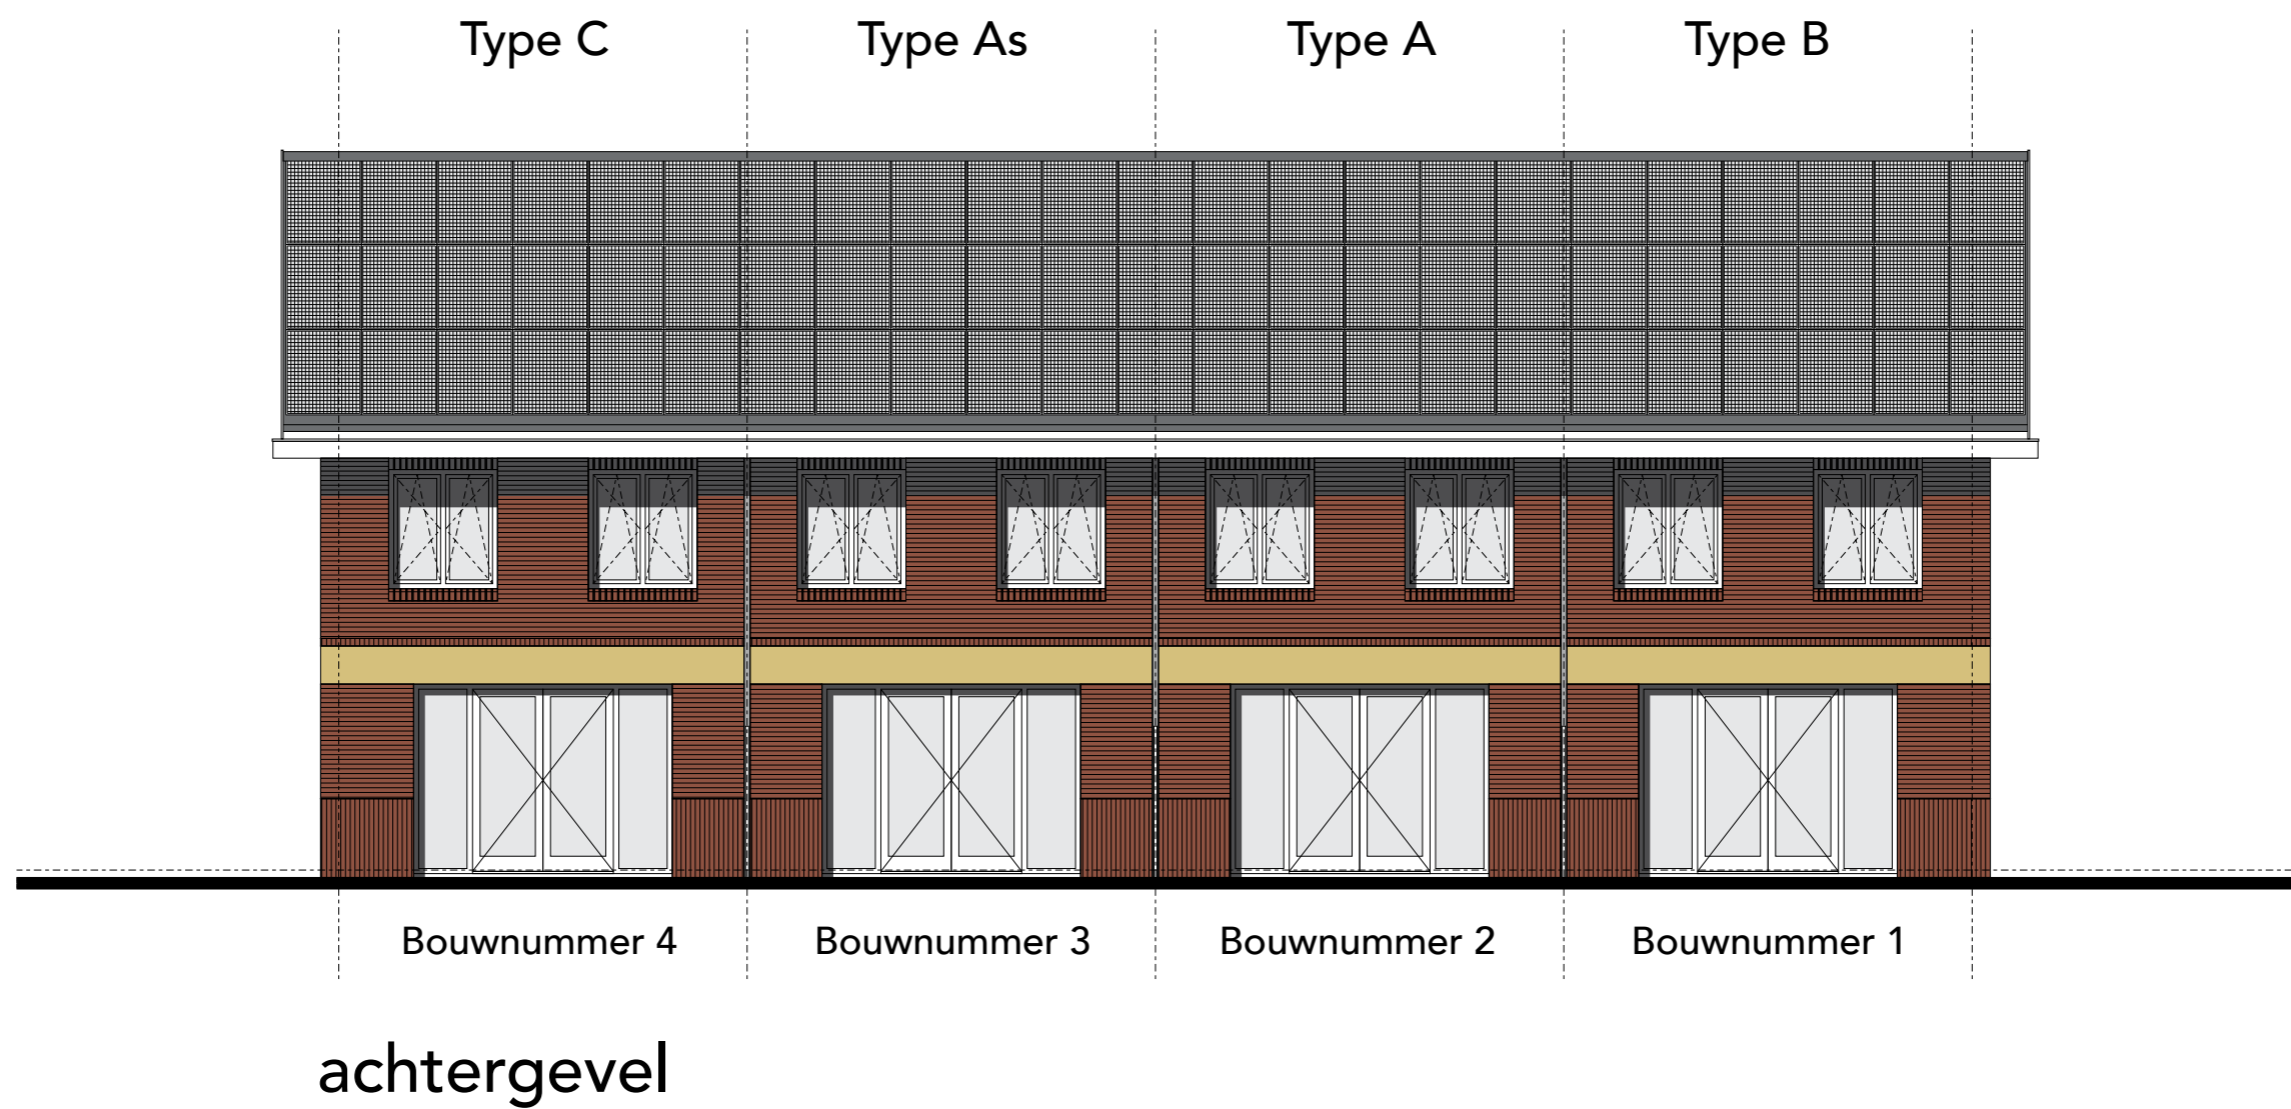


Type B



Bouwnummer 1


linker zijgevel

Type C

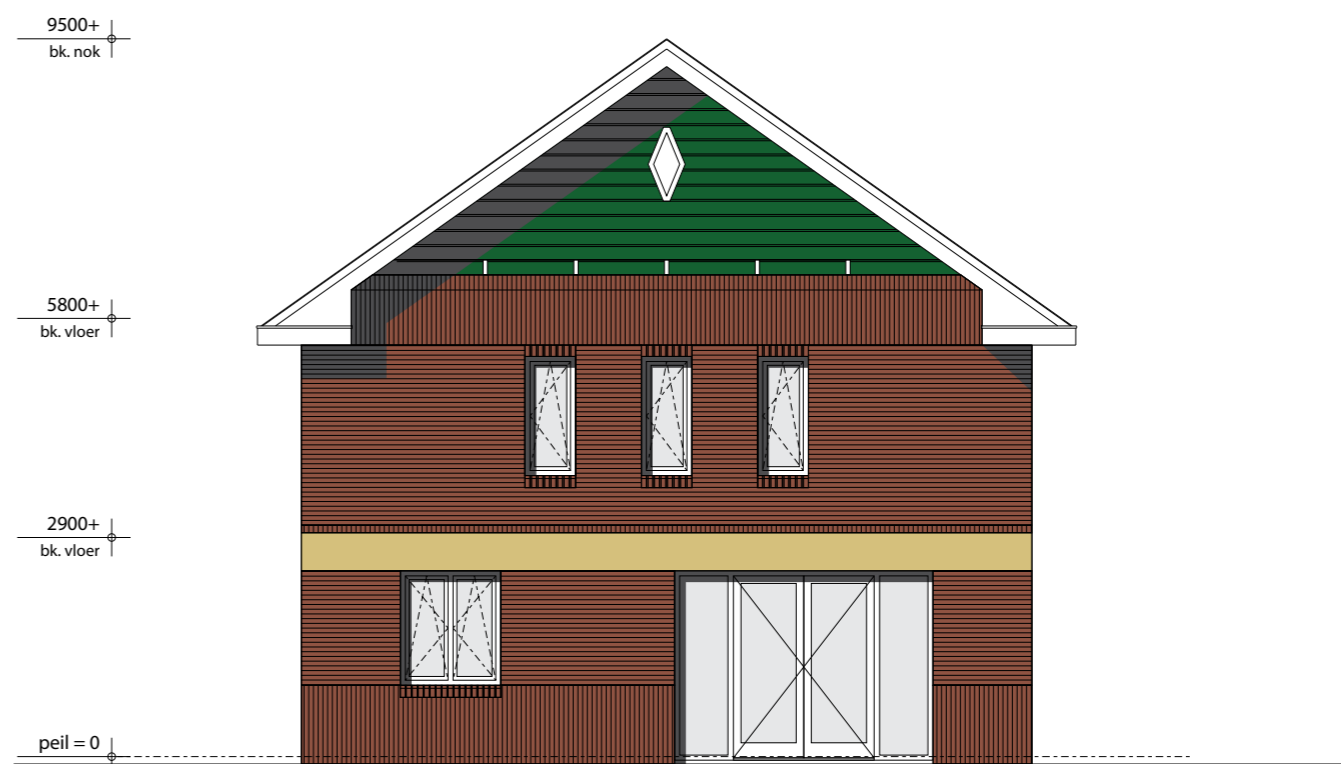

Bouwnummer 4

rechter zijgevel

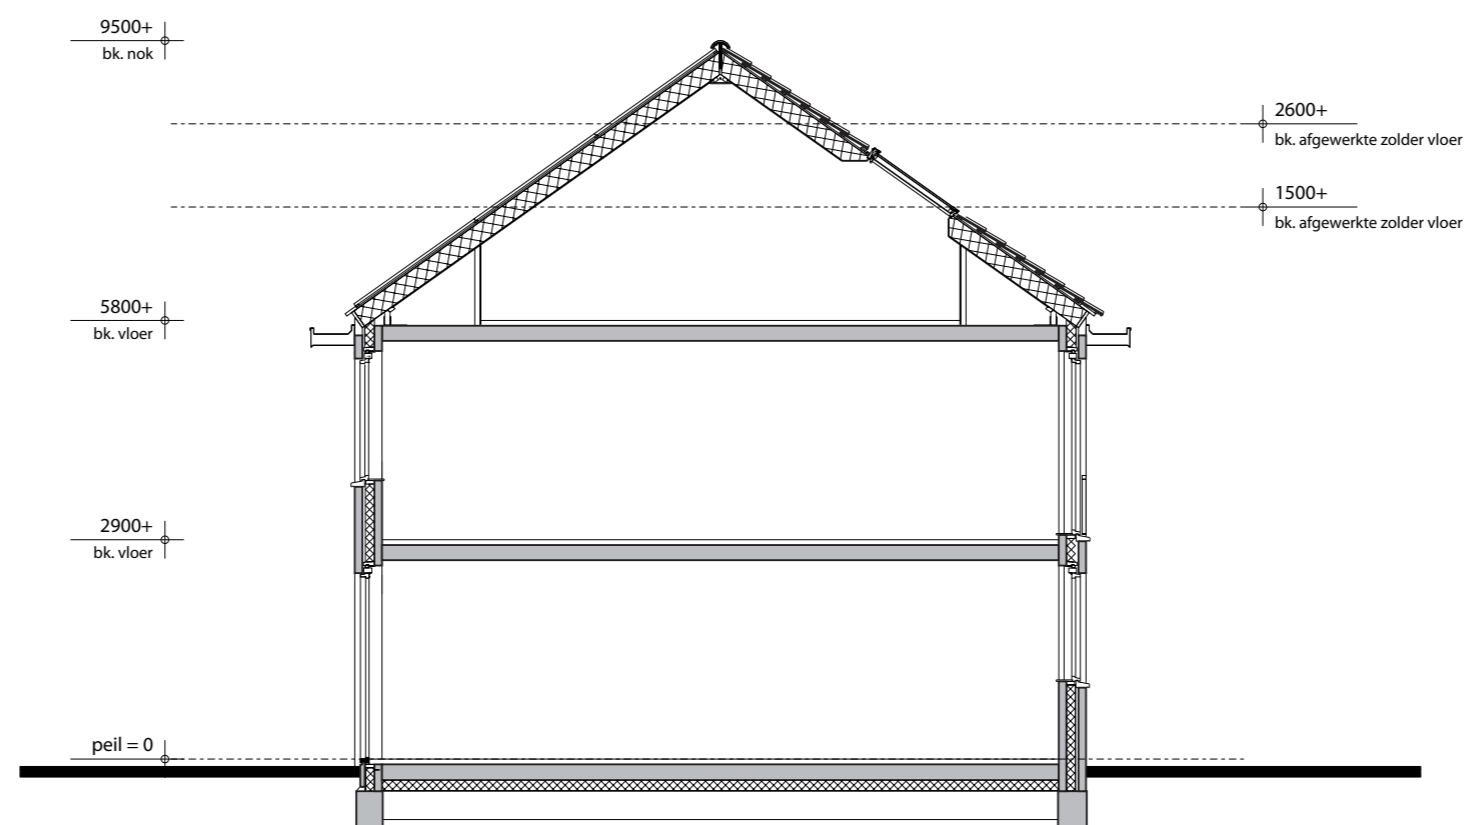

doorsnede



## Ontwikkeling:

drs. J.G. van der Laan  
— Holding BV —

Drs. J. G. van der Laan Holding  
p.a. Strandweg 32  
3151 HV Hoek van Holland

Deze verhuurdocumentatie werd met de grootste zorg samengesteld. Niettemin moeten wij het voorbehoud maken, dat geringe afwijkingen in de maatvoering en van overheidswege verlangde wijzigingen kunnen voorkomen. De op tekening aangegeven maten en ingetekende situaties en dergelijke zijn circa maten en hebben geen bewijskracht. Over- en ondermaat komen niet voor verrekening in aanmerking.

Bij de zogenoemde Artist's Impressions moet worden aangetekend dat details en kleurstelling kunnen afwijken van de latere werkelijkheid. In het gezamenlijk streven naar een optimale kwaliteit van de woning wordt de mogelijkheid niet uitgesloten dat er kleine wijzigingen kunnen plaats vinden. Dit heeft uiteraard voor u geen financiële kostenconsequenties.