



Doorsnede A-A

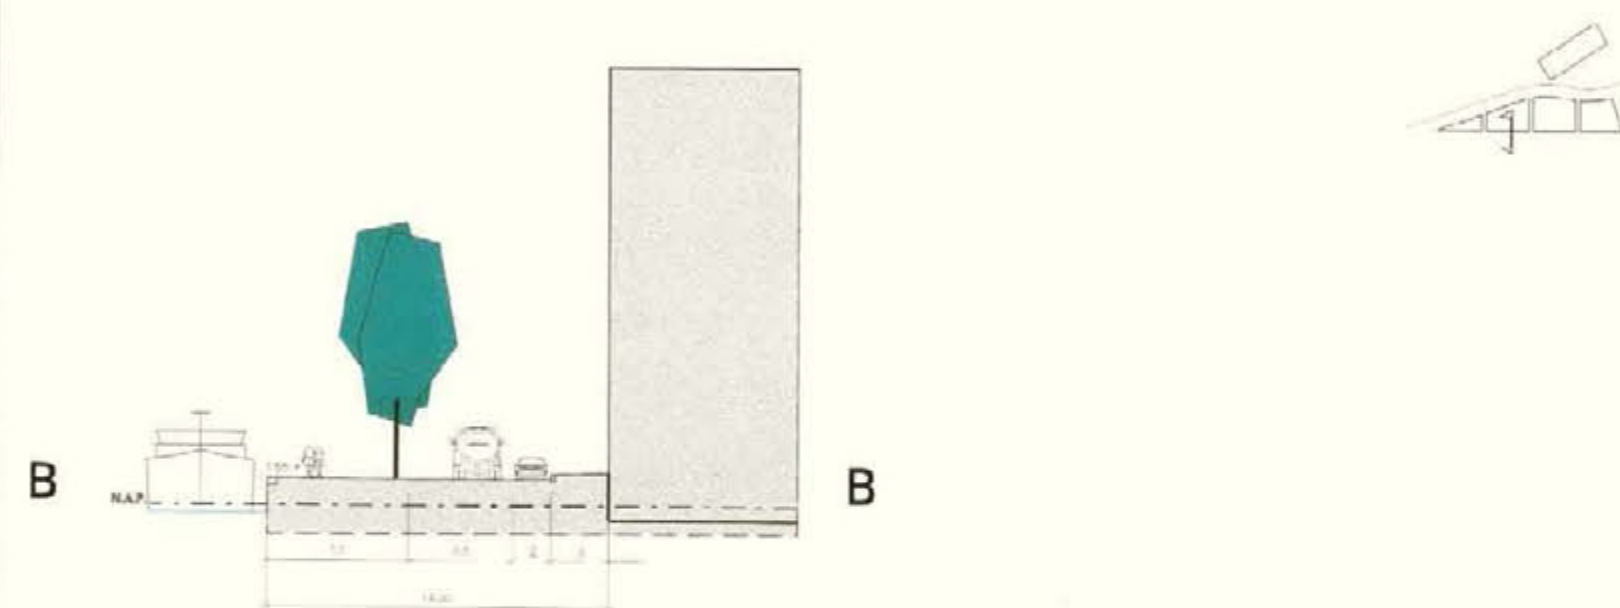


Doorsnede B-B

Bouwprofiel

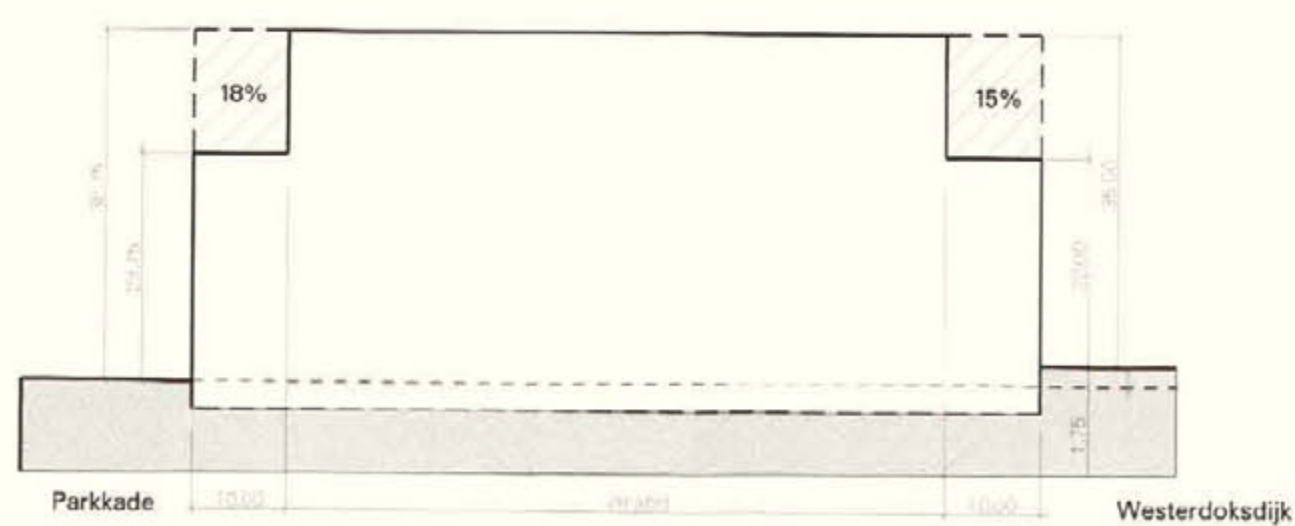

Voor de met aangegeven bebouwingvlakken geldt de bovenstaande bouwenvolpde.
 De getrokken lijn geeft de uiterste grens van het bouwvolume aan.
 De gearceerde vlakken geven aan waarin extra bouwvolume gerealiseerd mag worden.
 De stroken lopen evenwijdig aan de Parkkade dan wel de Westerdoksdijk.
 Dit extra bouwvolume is echter gebonden aan een maximum.
 De percentages geven aan hoeveel volume (m3) er binnen zo'n strook mag worden gemaakt.

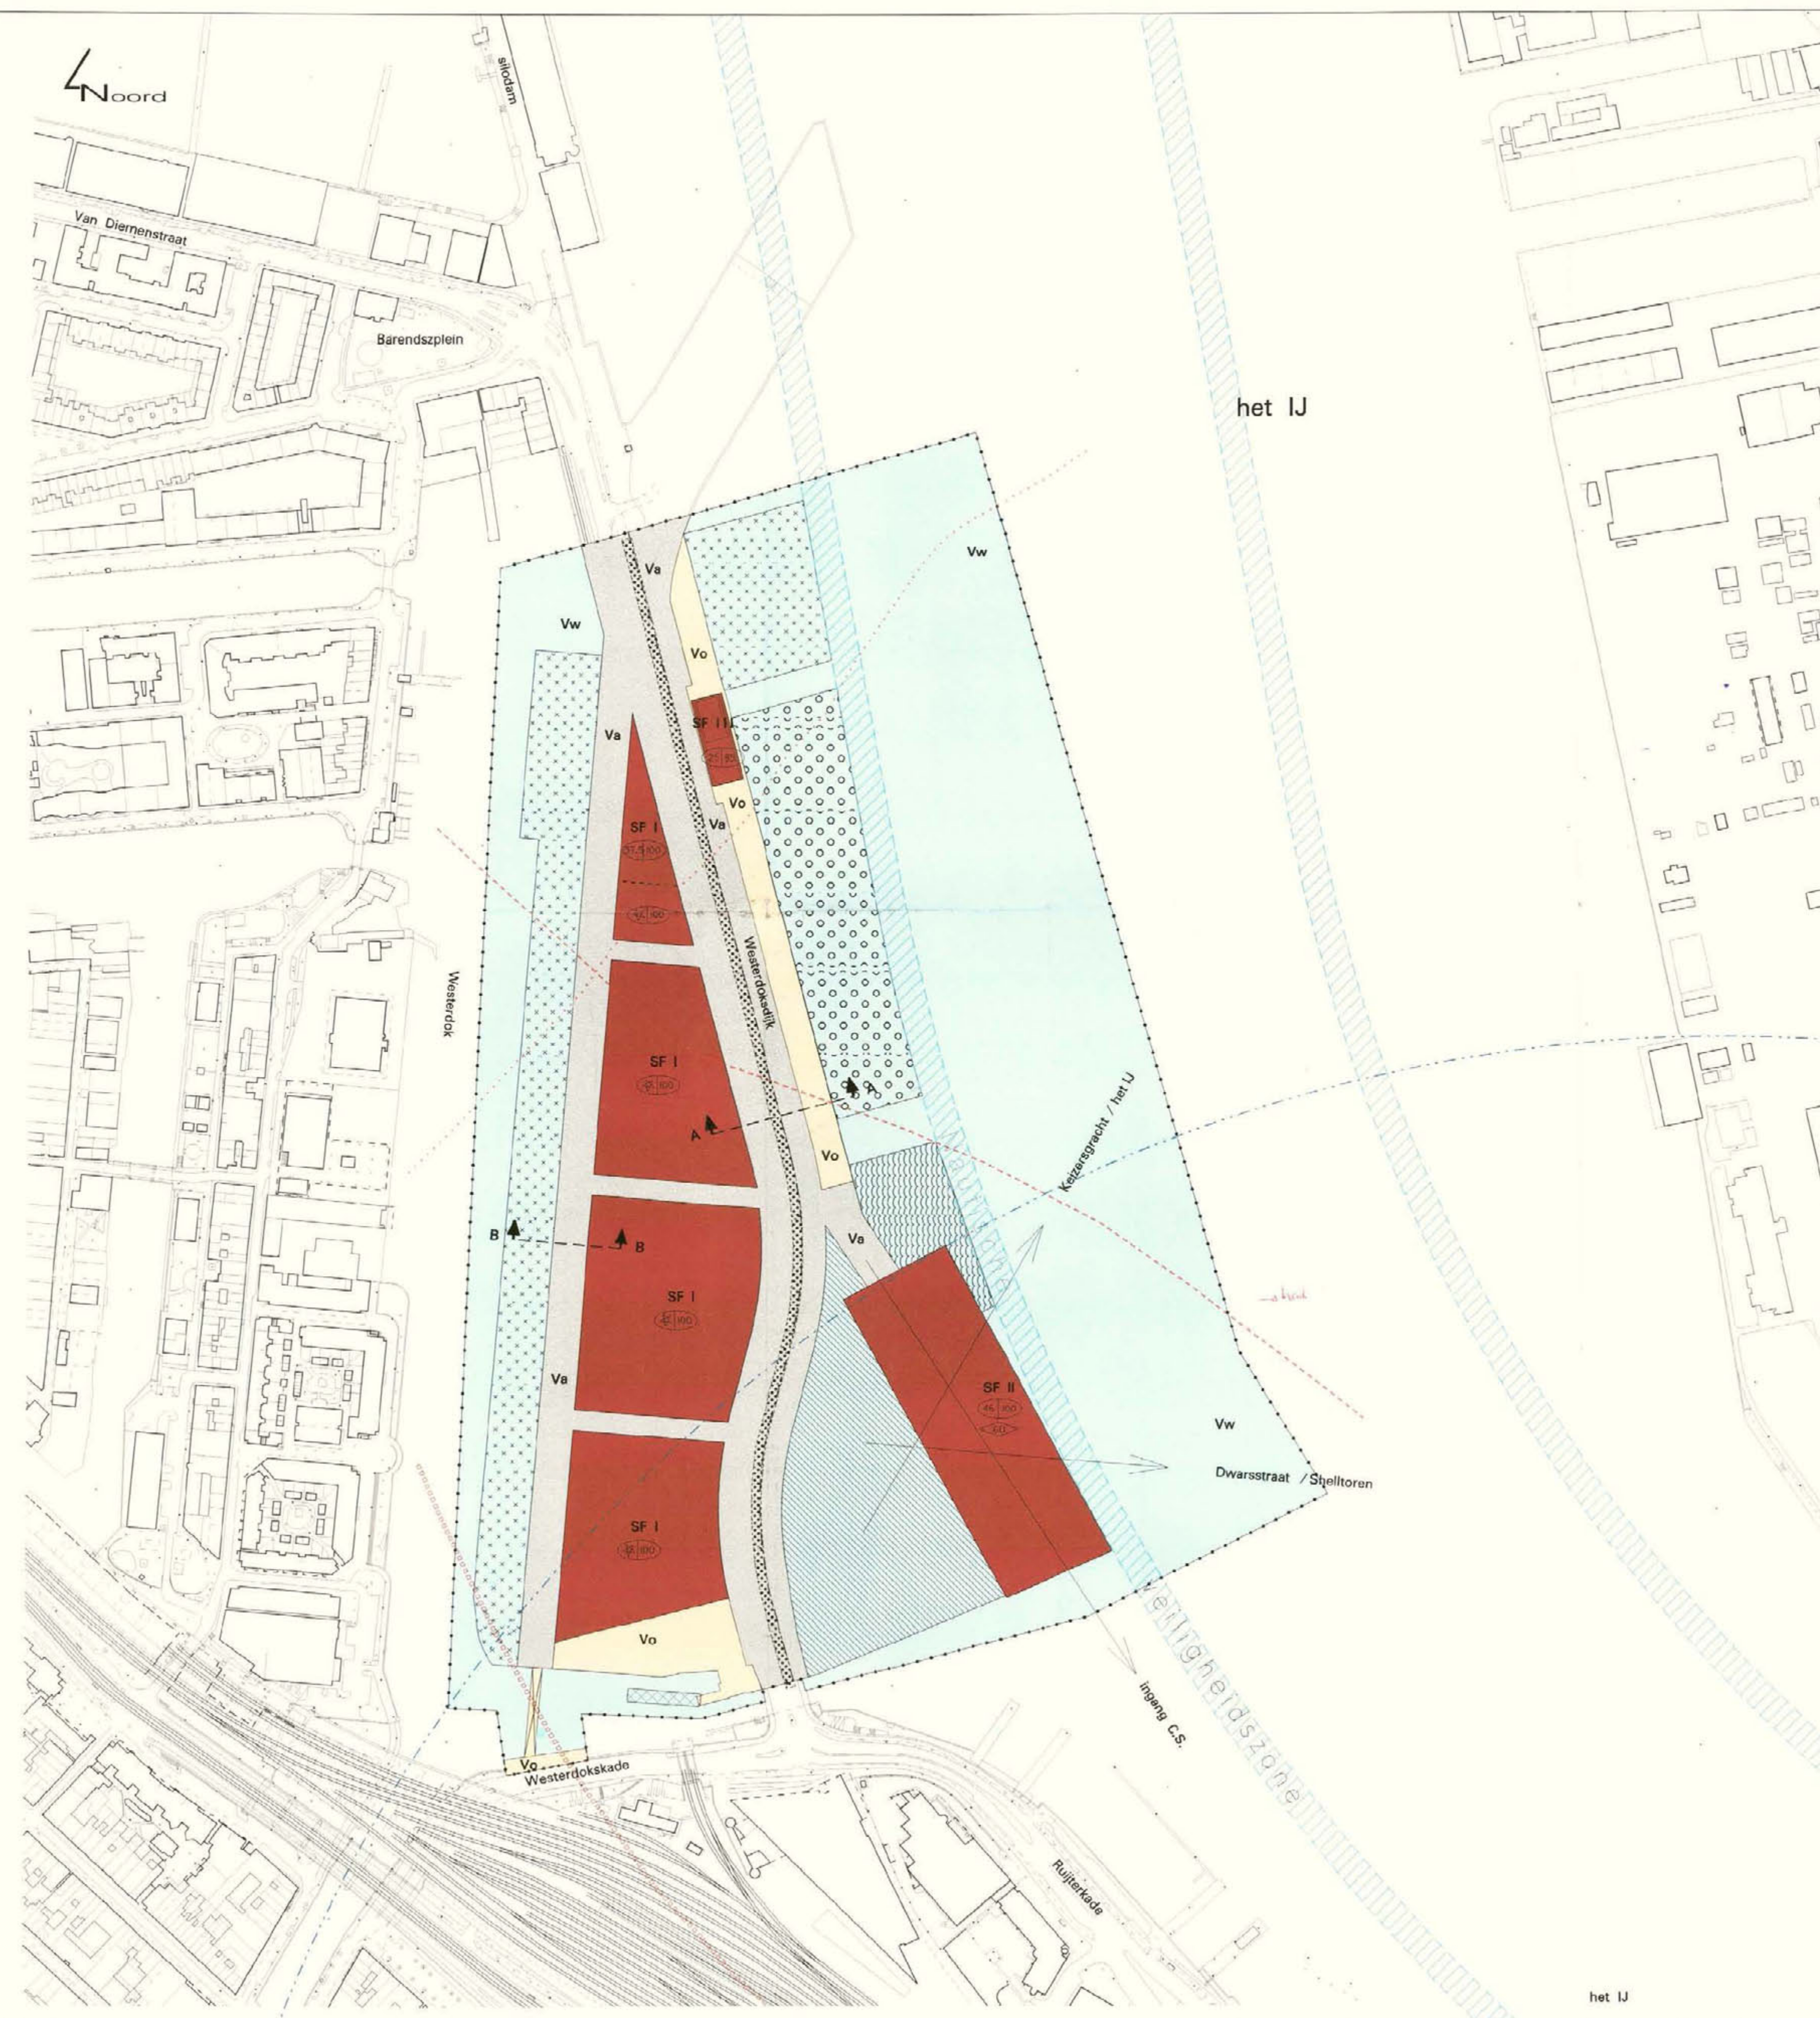

GEMEENTE AMSTERDAM
 Bestemmingsplan Westerdokseiland
 onderdeel I ; kaart + bouwprofiel
 en dwarsprofielen

HOORT BIJ VOORSTEL VAN
 DE WARDEN VAN AMSTERDAM
 VAN 10 oktober 2001 No. 66
 EN BIJ BESLUIT VAN DE RAAD DER GEMEENTE
 VAN 14 november 2001 No. 66
 DE SECRETARIS

LEGENDA

- Verklaring en nadere aanduidingen
- Bestaande bebouwing
 - Bestemmingsplangrens
 - (geluid) Zonergrens industriegebied WESTPOORT
 - Zonergrens industriegebied JOH. van HASSELTkanaal
 - Geluidzonergrens Spoorbaan
 - Bestemmingsgrens
 - Bouwhoogtescheidingslijn
 - Zichtlijn
 - Fiets-, voetbrug
 - Ligplaatsen met steigers t.b.v. woonboten en bedrijfschepen
 - Ligplaatsen met steigers t.b.v. politie te water
 - Ligplaatsen met steigers t.b.v. binnenvaartschepen
 - Ligplaatsen met steigers t.b.v. jachthaven en schepen t.b.v. openbare dienst en locatie openbare voetgangersverbinding
 - Voormalige Spoorbrug
 - Maximale bouwhoogte in meters
 - Maximale bebouwingspercentage
 - Maximale volumepercentage vanaf NAP
 - Verwijzing naar bouwprofiel
 - Maximale bebouwingspercentage
 - As IJ-weg
 - Verwijzing naar dwarsdoorsnede
 - Nautische veiligheidszone
 - Krui hoogwaterkering
 - Grens parkeernorm
- Bestemmingen
- SF I, II Stedelijke functies I t/m III
 - Va Verkeersareaal
 - Vo Openbare ruimte
 - Vw Water

dienst Ruimtelijke Ordening

AMSTERDAM

Projectomschrijving :

Bestemmingsplan Westerdokseiland

Opdrachtgever : PMB Zuidelijke IJ-oeveren
 Get. Ter visie Schaal Filnaam 30/10/1995-001
 wd 01-02-2001 1:2000 wdbes001.dgn /lib 01 del. 10-10-2001

het IJ